

Piano Strutturale Comunale

G2.1 - Carta per la qualità del Territorio

Elaborato gestionale
 Rapporto 1:60.000

ADOTTATO Delibera di C.C.P.V. n. 117/2005 Del 23-06-2005
 APPROVATO Delibera di C.C.P.V. n. 25/2007 Del 27-02-2007
 PUBBLICATO BUR n. 57/2007 Del 26-04-2007

Sindaco	Fabrizio Matteucci				
Segretario Generale	Dot. Arnaldo Pensavino				
Assessore Urbanistica	Fabio Poppi				
CONSULENTI					
Consulente generale	Prof. Arch. Gianluigi Negro	Consulente sistemistica	Prof. Enzo Tizzzi		
Collaboratori	Arch. Tatiana Altieri	ambientale			
Consulente operativo	Arch. Giovanna Mattei	Collaboratore	Arch. Marco Rosini		
Consulente passaggi	Arch. Edoardo Proger				
	Arch. Francesco Negro				
UNITA' DI PROGETTO					
Responsabile	Arch. Franco Stringa	S.I.T.	Ing. Giovanni Malkowski	Collaboratori	Arch. Raffaella Bendazzi
Coordinatore	Arch. Alberto Maffi		Dot. Alessandro Morini		Arch. Stefania Barozzi
Responsabile attività	Arch. Francesco Proti		Silvia Casavecchia		Arch. Paolo Bili
	Arch. Antonio Diacucci		Arch. Elisa Glanzzi		Mauro Barozzi
	Arch. Leonardo Rossi	Segretaria	Giovanna Galeazzi Minguzzi		Arch. Daniela Gianchi
	Arch. Antonia Tassinari		Franca Gordini		Arch. Caterina Garmentieri
Responsabile Ambiente	Dott.ssa Angela Vespi	Comunicazione	Maurizio Posti		Arch. Luigi Livarini
Isolatori Torrici	Barbara Amadori				Arch. Elia Marchi
	Francesca Ghisli				Piolo Minguzzi
	Federica Proti				Mirko Venturini

Comune di Ravenna PRG 2003 **Piano Strutturale Comunale**

VALORI NATURALISTICO-AMBIENTALI

ELEMENTI STRUTTURANTI NELLA DEFINIZIONE DEL TERRITORIO A SCALA VASTA

- Aree e dune
- Piallasse e paludi salmastre
- Altri specchi d'acqua (zone umide d'acqua dolce, aree estrattive dismesse)
- Fiumi
- Canale Candiano
- Canali
- Pinete costiere e retrodunali

ELEMENTI STRUTTURANTI NELLA DEFINIZIONE DEL TERRITORIO A SCALA LOCALE


- Paleovalci certi
- Aree a vegetazione arbustiva o erbacea, alvei e dossi fluviali con vegetazione ripariale, aree a prato umido
- Boschi di latifoglie
- Filari arborei principali
- Alberature monumentali isolate

VALORI STORICO-CULTURALI E IDENTITARI

ELEMENTI DEL SISTEMA INSEDIATIVO E DELL'INFRASTRUTTURAZIONE STRUTTURANTI NELLA DEFINIZIONE DEL TERRITORIO

RETE DEI LUOGHI E DELLE STRUTTURE EDIFICATE

- Aree, complessi e strutture di valore archeologico e/o monumentale*
- Aree archeologiche
- Aree ad alta potenzialità archeologica
- Complessi archeologico-monumentali (Mausoleo di Teodorico, S. Apollinare in Classe)
- Acquedotto romano-goto-bizantino
- Centri e nuclei storici*
- Centro storico del Capoluogo
- Nuclei storici dei centri insediati minori
- Complessi e/o edifici di valore storico-architettonico e/o tipologico-documentario*
- Pievi
- Complessi di interesse storico-architettonico (Ville)
- Complessi e/o edifici di interesse tipologico-documentario
- Strutture edificate legate alla produzione storica del territorio:*
- Essiccatoio
- Mulino
- Zuccherificio

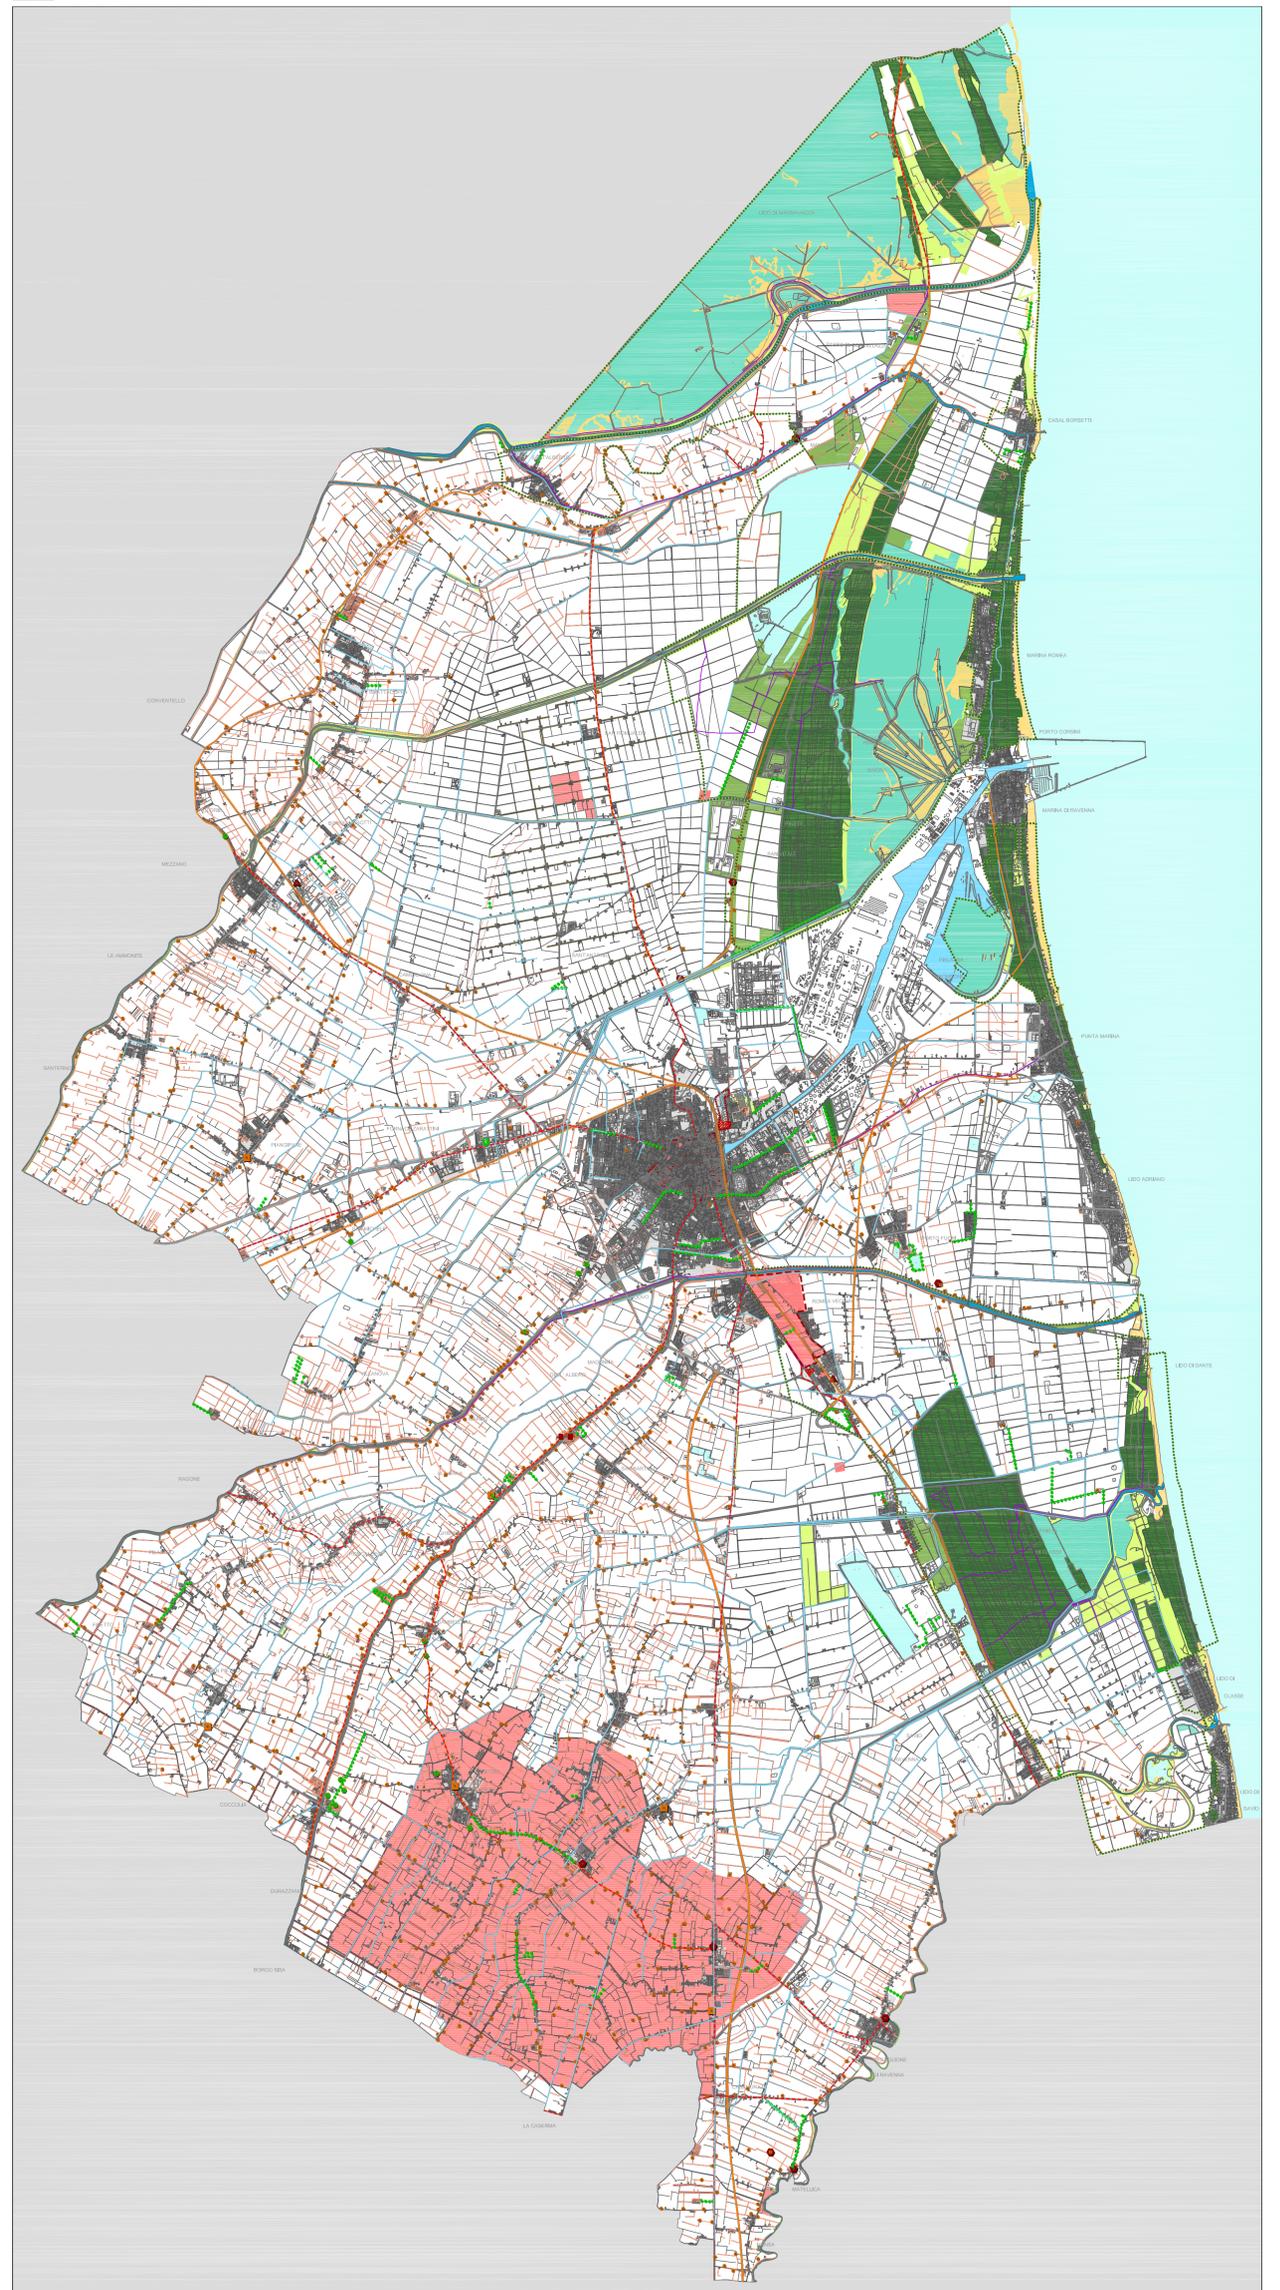

RETE DEI PERCORSI E DEI CANALI STORICI

- Strade storiche principali di collegamento territoriale
- Strade storiche interpoderali principali e secondarie
- Canali storici

RETI DI ELEMENTI COSTITUTIVE DI ORGANIZZAZIONI TERRITORIALI UNITARIE LEGGIBILI A GRANDE SCALA DI ORIGINE STORICA E/O RECENTE

- Tracce di centuriazione romana (strade principali e secondarie, canali, suddivisioni agrarie)
- Elementi su disegno unitario delle bonifiche E.R.S.A. (percorsi, canali, insediamento rurale, suddivisioni agrarie)

RETE DEI LUOGHI E DEI PERCORSI CON RUOLO PRIMARIO NELLA FRUIZIONE DEI VALORI NATURALISTICO-AMBIENTALI E STORICO-CULTURALI

- Luoghi*
- Parco del Delta del Po
- Parco di Teodorico
- Parco archeologico di Classe
- Percorsi*
- a grande scala
- Strade principali
- Ferrovia
- alla scala locale
- Piste ciclabili