

Elaborato prescrittivo **RUE 2**
Regolamento Urbanistico Edilizio
RUE 2 - Regimi normativi della città esistente
e del territorio extraurbano

ADOTTATO il 03/07/08 con Delibera di CC. n.64552/102
APPROVATO il 28/07/09 con Delibera di CC. n.77035/133
PUBBLICATO il 26/08/09 sul B.U.R. n° 152/2009

MODIFICATA CON:
Determina Dirigenziale N.16/DQ del 2/11/2009 errata corrige (Edifici di Valore Tipologico Documentario)
Delibera di CC n. 23970/37 del 10/03/2011 Approvazione POC Generale 2010-2015
Delibera di CC n. 54946/88 del 14/04/2016 Approvazione Variante Adeguamento e semplificazione RUE
Delibera di CC n.207602/128 del 12/12/2017 Approvazione Variante di Rettifica e Adeguamento 2016 al RUE
Delibera di CC n. 135845/87 del 19/07/2018 Approvazione 2° POC

tavola **078**
SANTO STEFANO
Rapporto 1:5000

Sindaco Fabrizio Matteucci
Segretario Generale Dott. Paolo Neri
Assessore Urbanistica Gabrio Maraldi

CONSULENTI
Consulente generale Prof. Arch. Gianluigi Nigro
Collaboratori Arch. Tiziana Alleni
Consulente operativo Arch. Edoardo Preger
Consulente paesaggio Arch. Francesco Negro


UNITA' DI PROGETTO
Responsabile Arch. Franco Siringa
Coordinatore Arch. Alberto Mutti
Responsabile attività Arch. Francesca Prati
Arch. Antonio Giovinetti
Arch. Leonardo Rossi
Arch. Antonia Tassinari
Istruttori tecnici Francesca Brusci
Federica Prati

Resp. ambiente Dott. Angela Vistoli
Resp. edilizia Arch. Flavio Magnani
S.I.T. Dott. Alessandro Morini
Dott. Roberto Zenobi
Siviana Galassi Minguzzi
Franca Gordini
Maurizio Pasi

Collaboratori: Arch. Raffaella Bendazzi
Arch. Stefania Bertozzi
Arch. Paola Elli
Arch. Elisa Giunchi
Arch. Daniela Giunchi
Arch. Caterina Gramantieri
Dott. Paolo Minguzzi

Comune di Ravenna PRG 2003 Regolamento Urbanistico Edilizio tavola **078**

QUADRO D'UNIONE

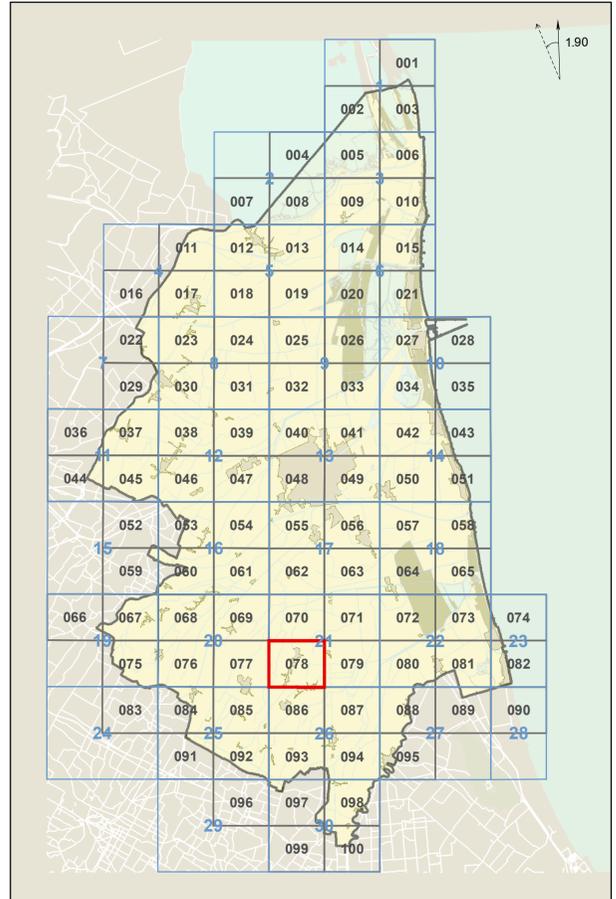

Comune di Ravenna PRG 2003 Regolamento Urbanistico Edilizio tavola **078**

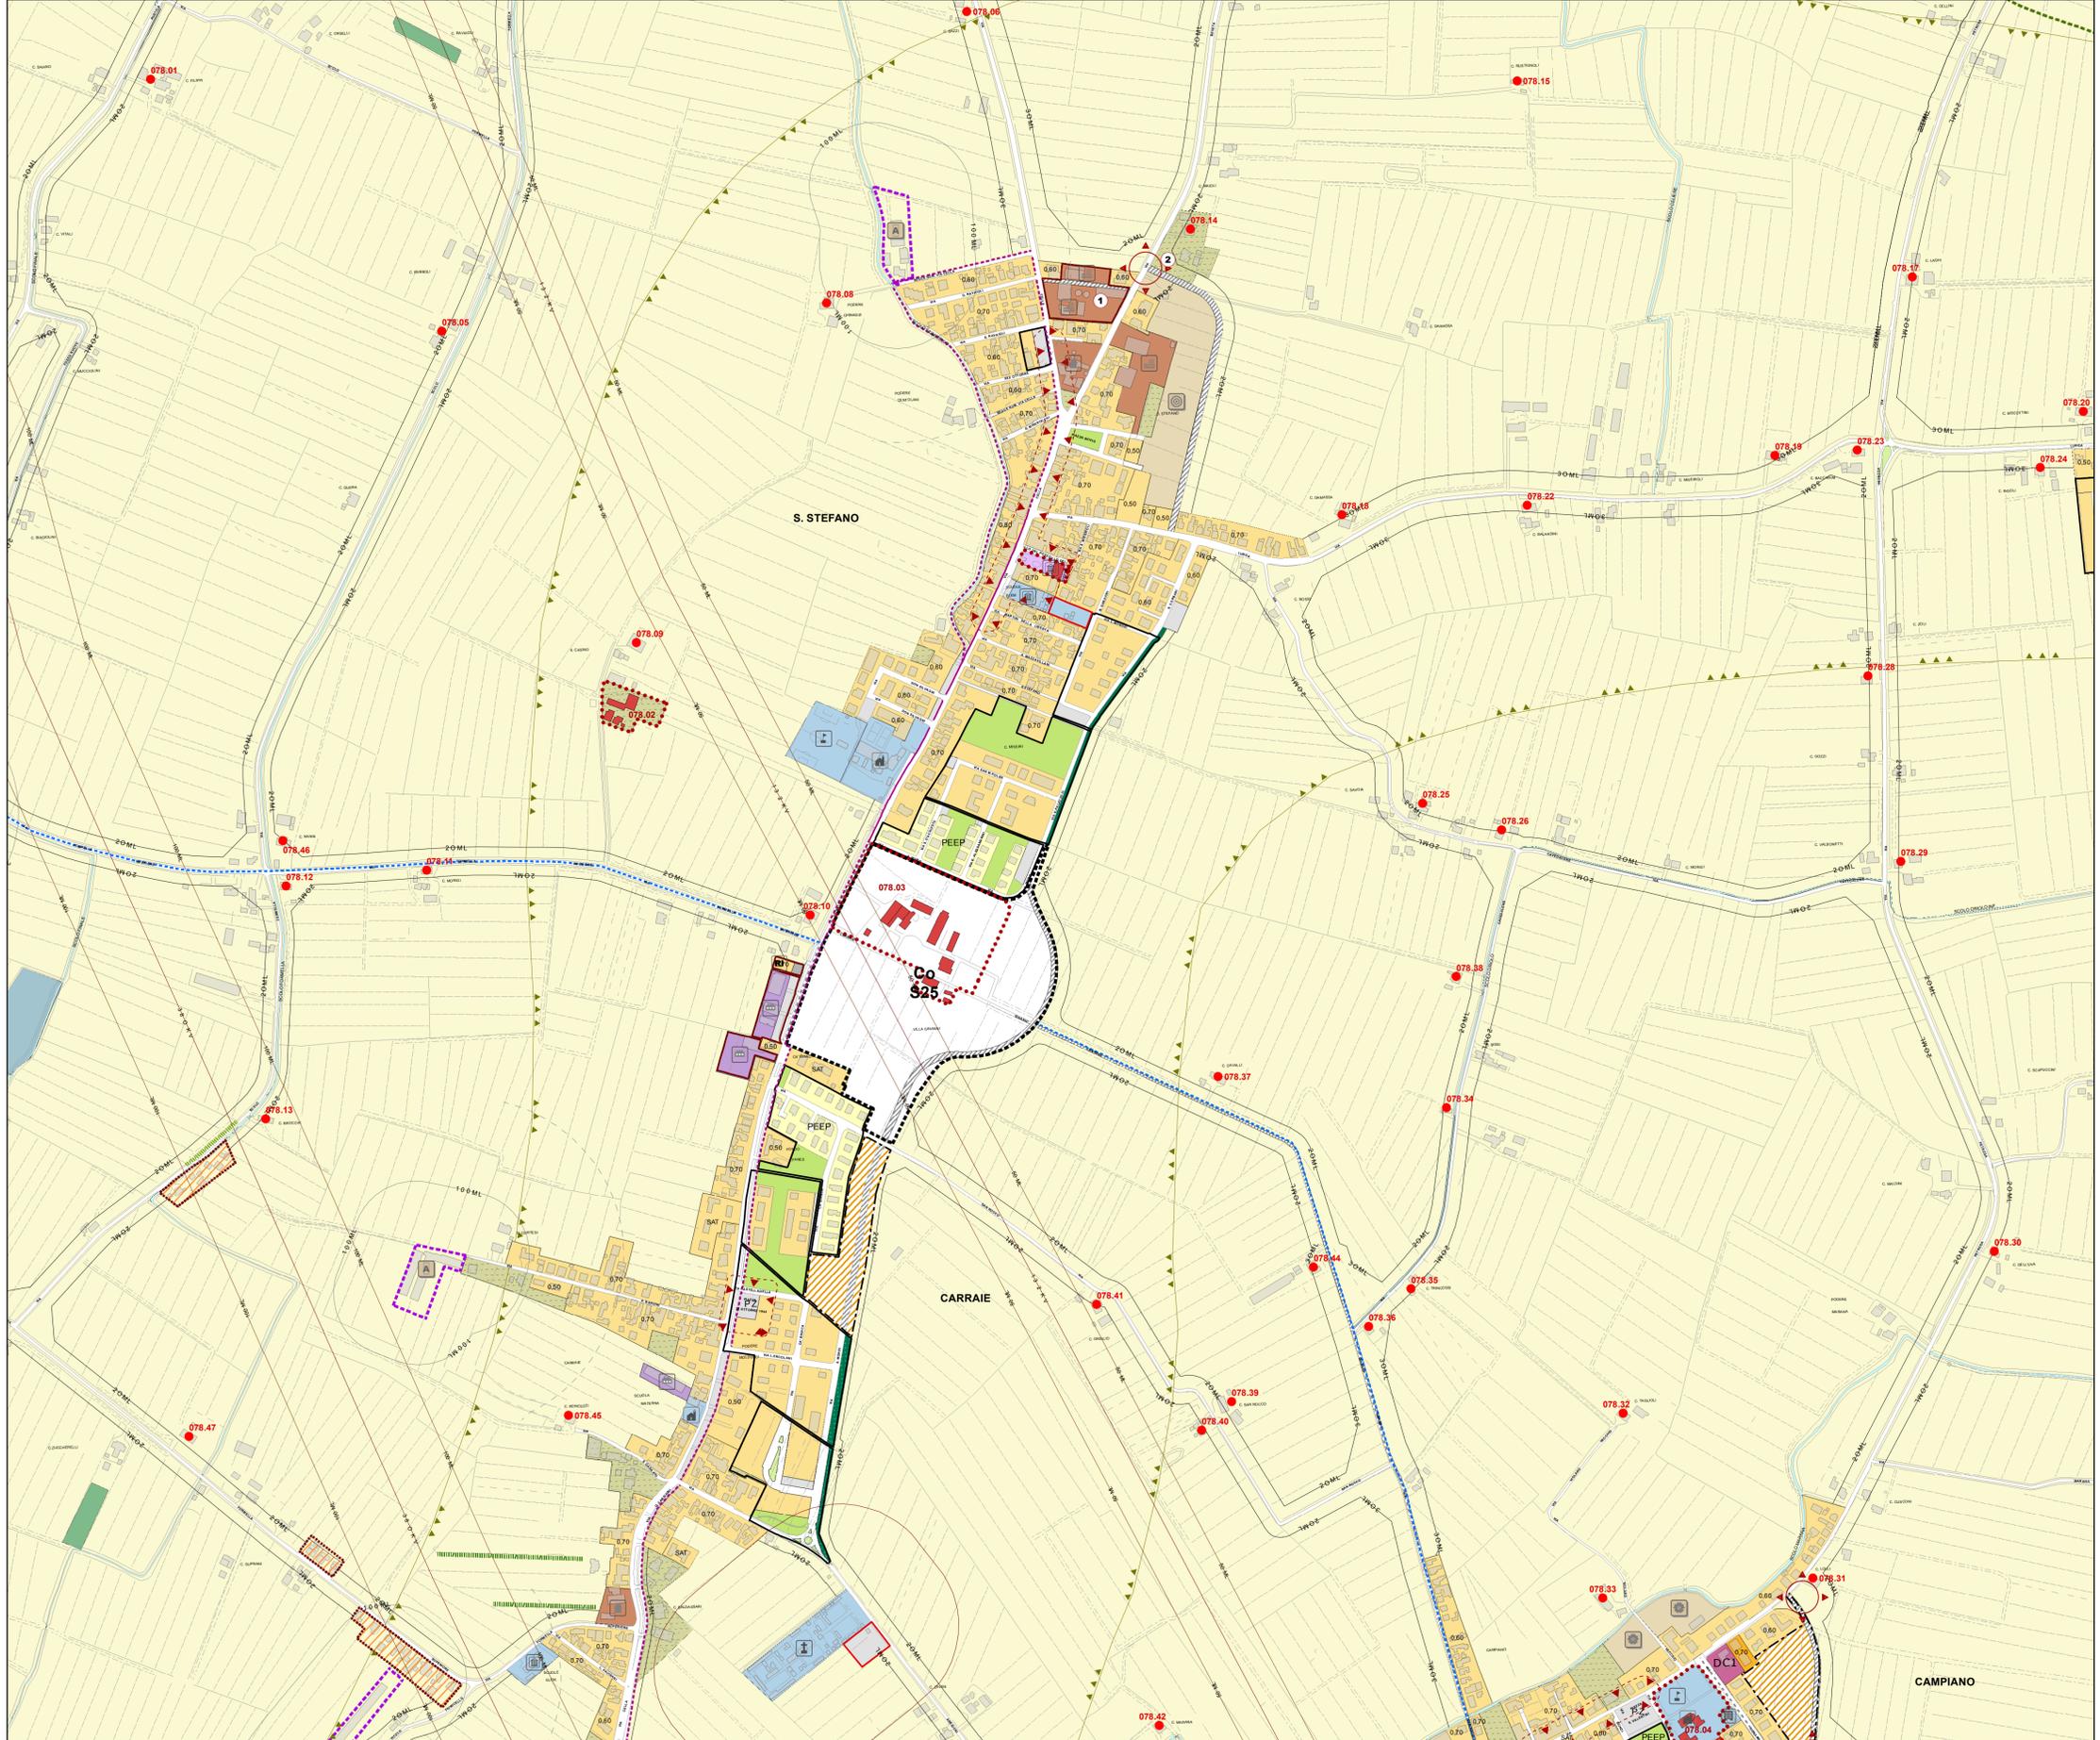


tavola **078**