

Elaborato gestionale

PRG 2003
PSC
Piano Operativo Comunale POC
RUE

POC.8B - Città pubblica - Capoluogo - Litorale

ADOTTATO	Delibera di C.C.	N. 182544/105	del 31/10/2017
PUBBLICATO	B.U.R	N. 308	del 15/11/2017
APPROVATO	Delibera di C.C.	N. 135845/87	del 19/07/2018
PUBBLICATO	B.U.R	N. 272	del 22/08/2018

MODIFICATO CON:
Delibera di C.C. N. 222674/155 del 11/12/2018 (2° POC Modificato ripubblicato)

Sindaco
Assessore Urbanistica
Segretario Generale

Michele de Pascale
Federica Del Conte
Paolo Neri

CAPO AREA

Ing. Valentino Natali

RESPONSABILE DEL
PROCEDIMENTO

Arch. Francesca Proni

UNITA' DI PROGETTO
Responsabile

Ing. Valentino Natali

Coordinatore

Arch. Francesca Proni

Progettisti

Arch. Raffaella Bendazzi
Arch. Doriana Casilio
Arch. Maurizio Fabbri
Arch. Francesca Proni
Arch. Leonardo Rossi
Arch. Silvia Rossi
Arch. Antonia Tassinari

Istruttori

Chiara Baffè
Francesca Brusi
Caterina Gramantieri
Paolo Minguzzi
Federica Proni

Segreteria

Franca Gordini

LEGENDA


ACQUISIZIONE AREE



Cessione area

REALIZZAZIONE DI
ATTREZZATURE ED OPERE


Viabilità

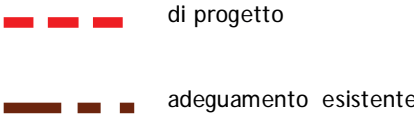

Svincolo




€ DA VERSARE

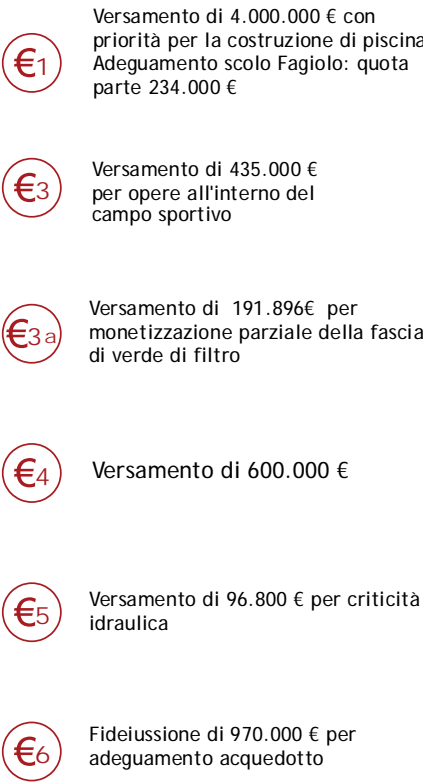


ATTIVABILI NEL POC




2° POC

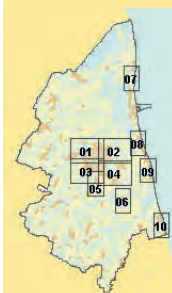


APPROVATO Delibera di C.C. N. 135845/87 del 19/07/2018
PUBBLICATO B.U.R. N. 272 del 22/08/2018
MODIFICATO CON:
Delibera di C.C. N. 222674/155 del 11/12/2018

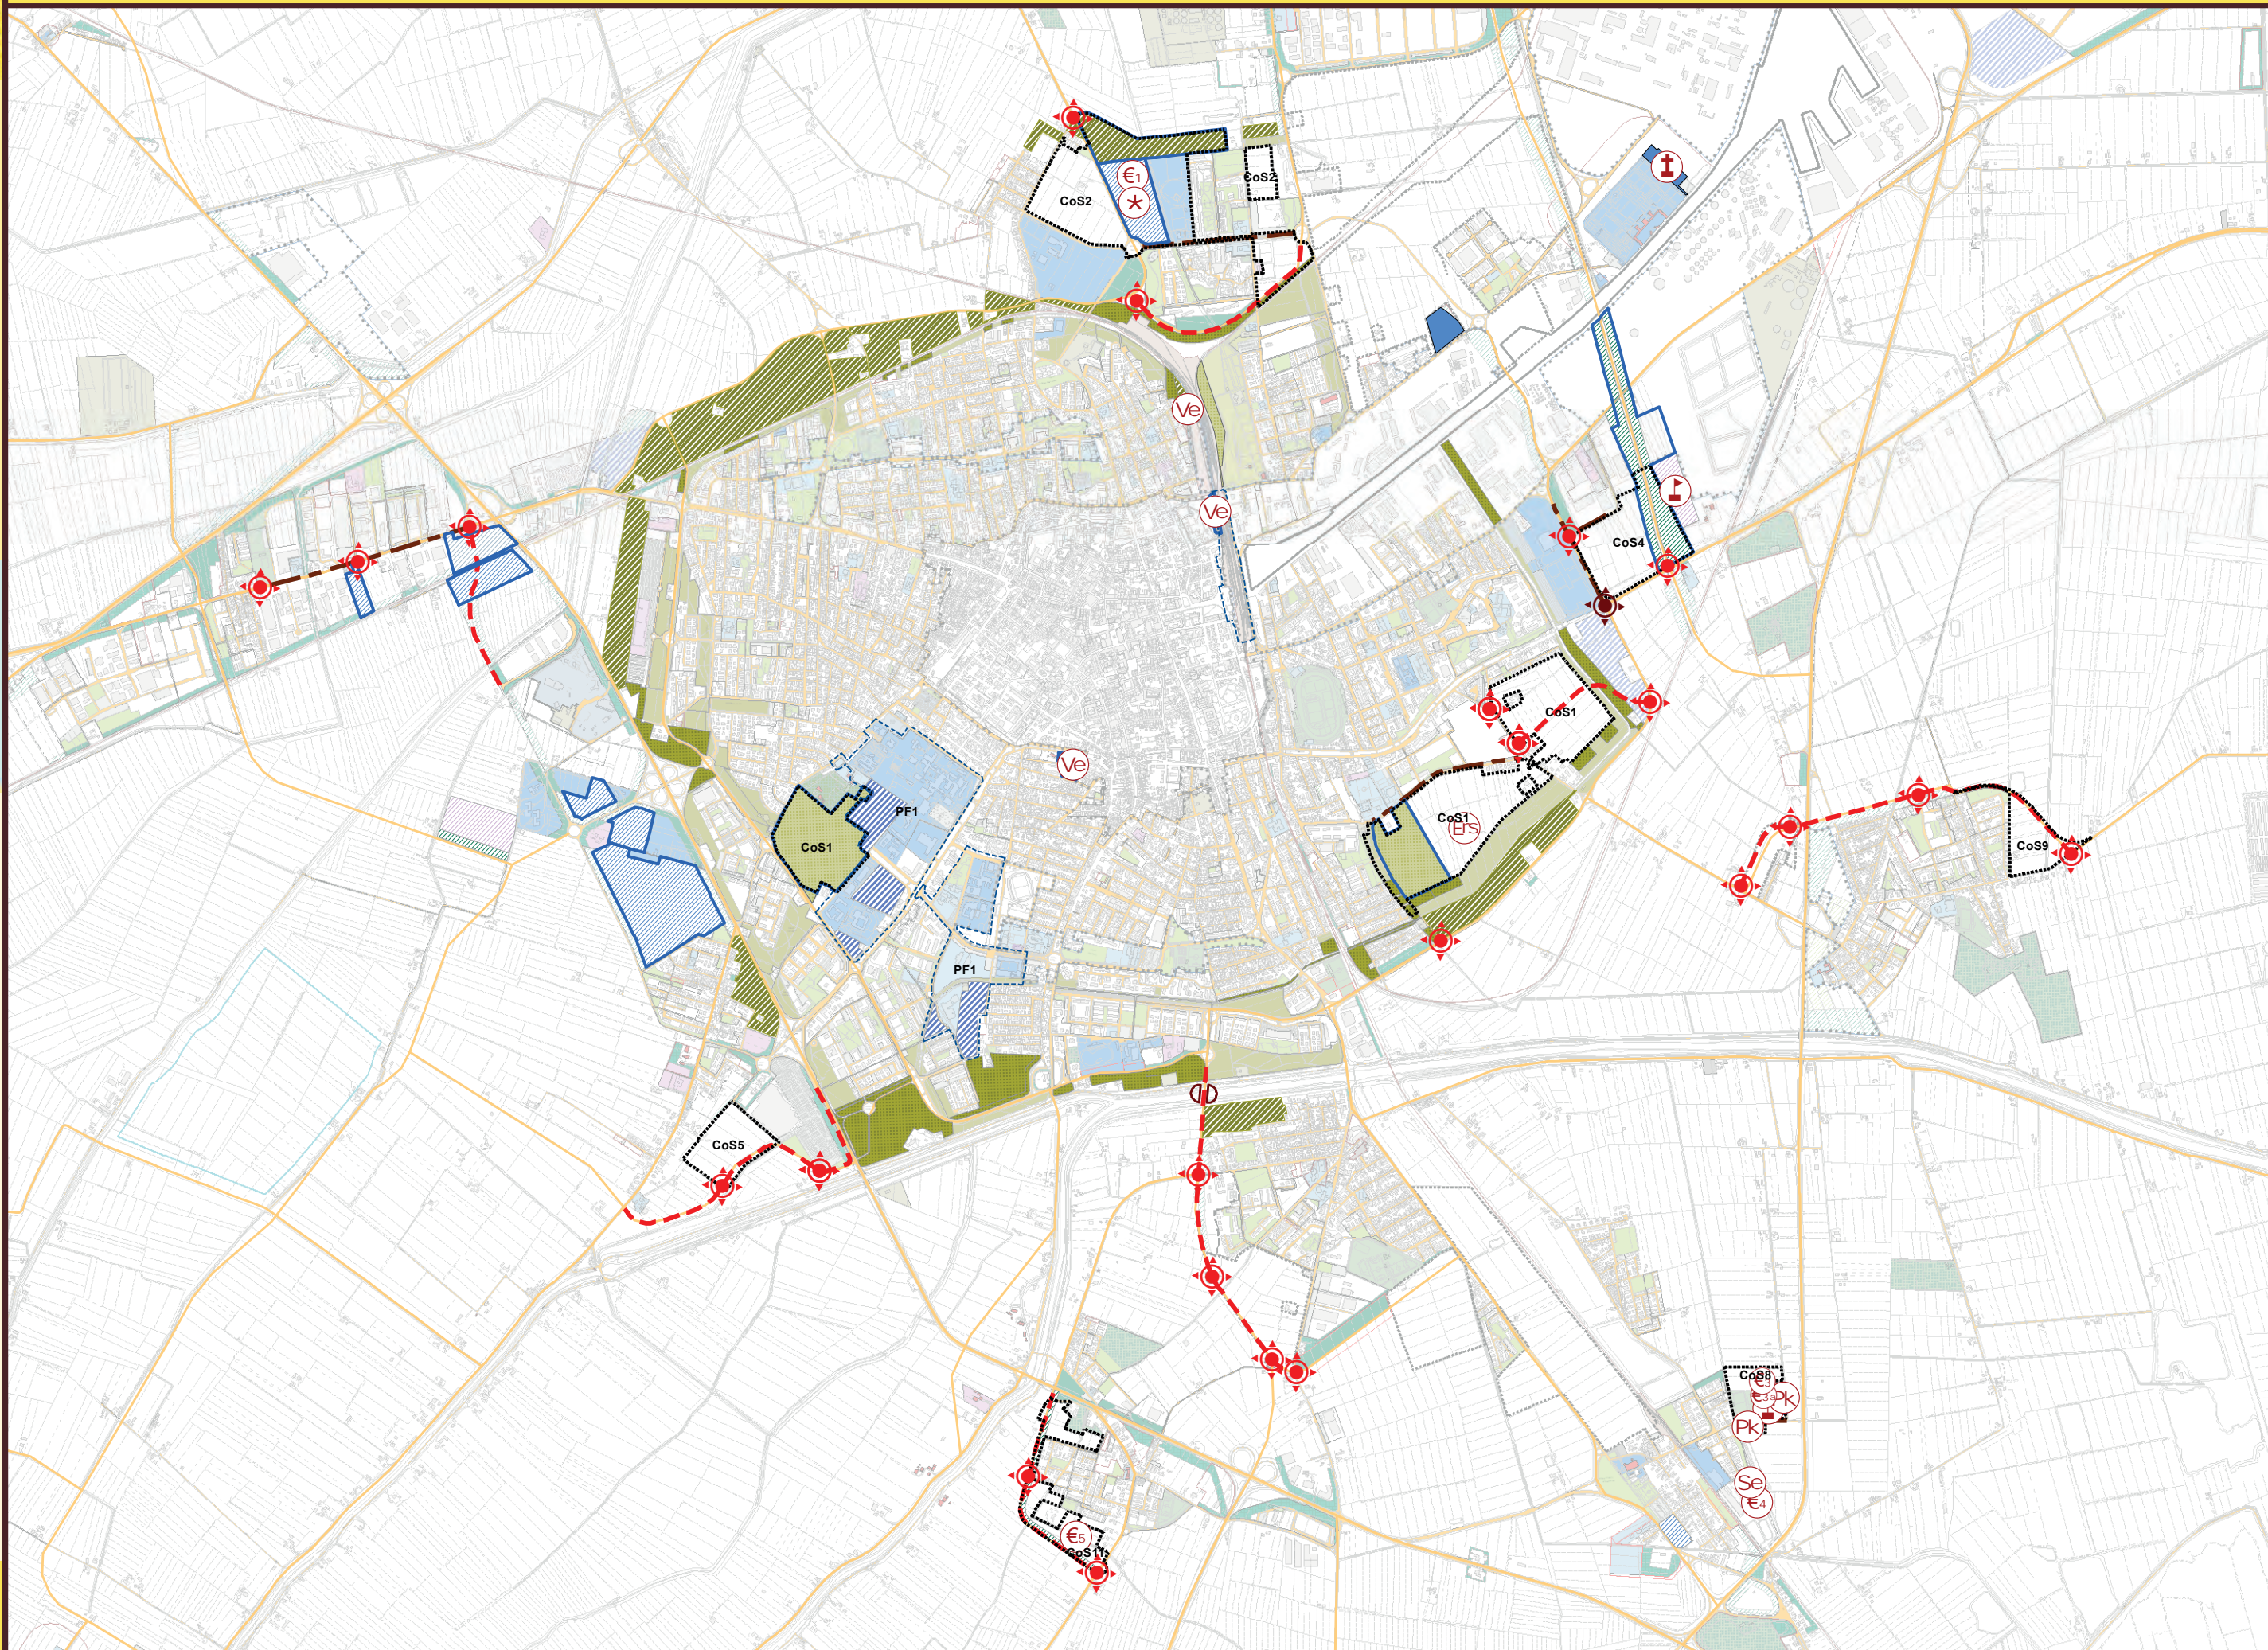


2° POC

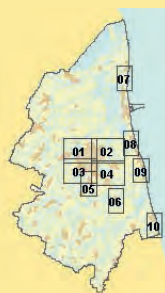


ADOTTATO Delibera di C.C. N. 182544/105 del 31/10/2017
PUBBLICATO B.U.R. N. 308 del 15/11/2017
APPROVATO Delibera di C.C. N. 135845/87 del 19/07/2018
PUBBLICATO B.U.R. N. 272 del 22/08/2018

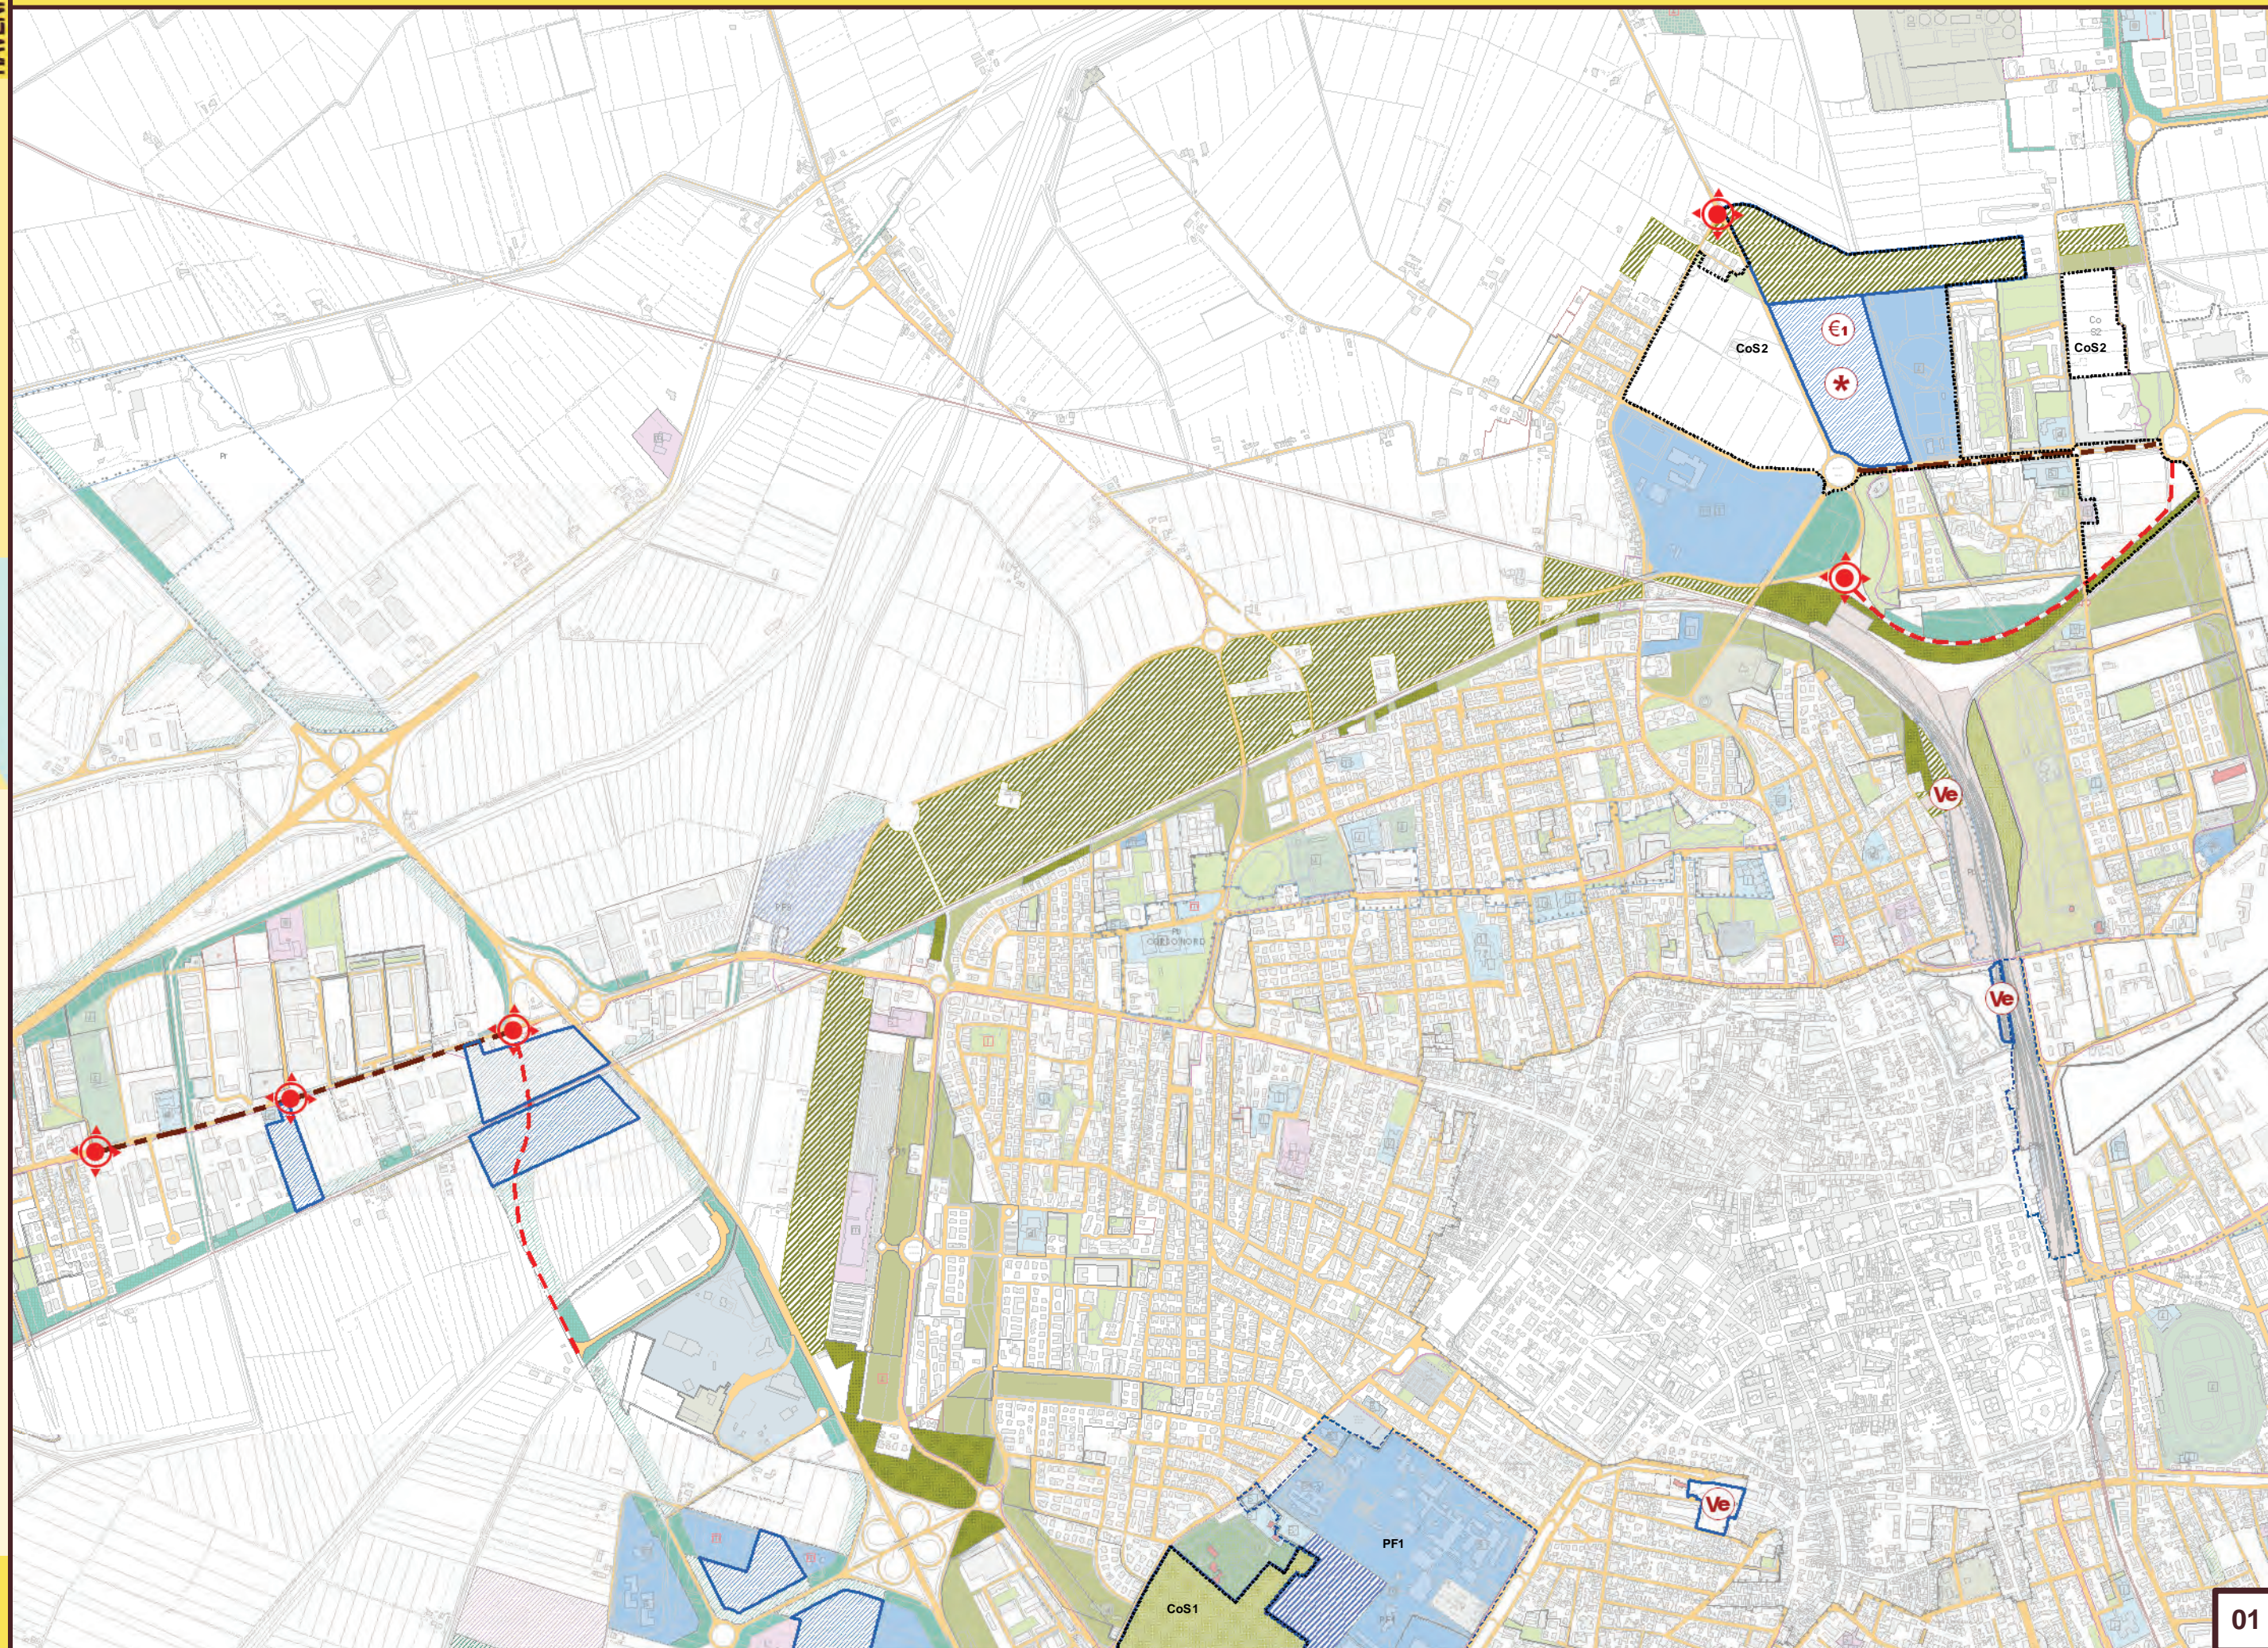


2° POC

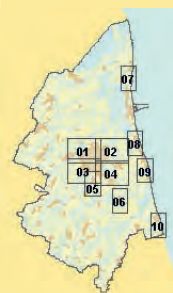

ADOTTATO Delibera di C.C. N. 182544/105 del 31/10/2017
PUBBLICATO B.U.R. N. 308 del 15/11/2017
APPROVATO Delibera di C.C. N. 135845/87 del 19/07/2018
PUBBLICATO B.U.R. N. 272 del 22/08/2018

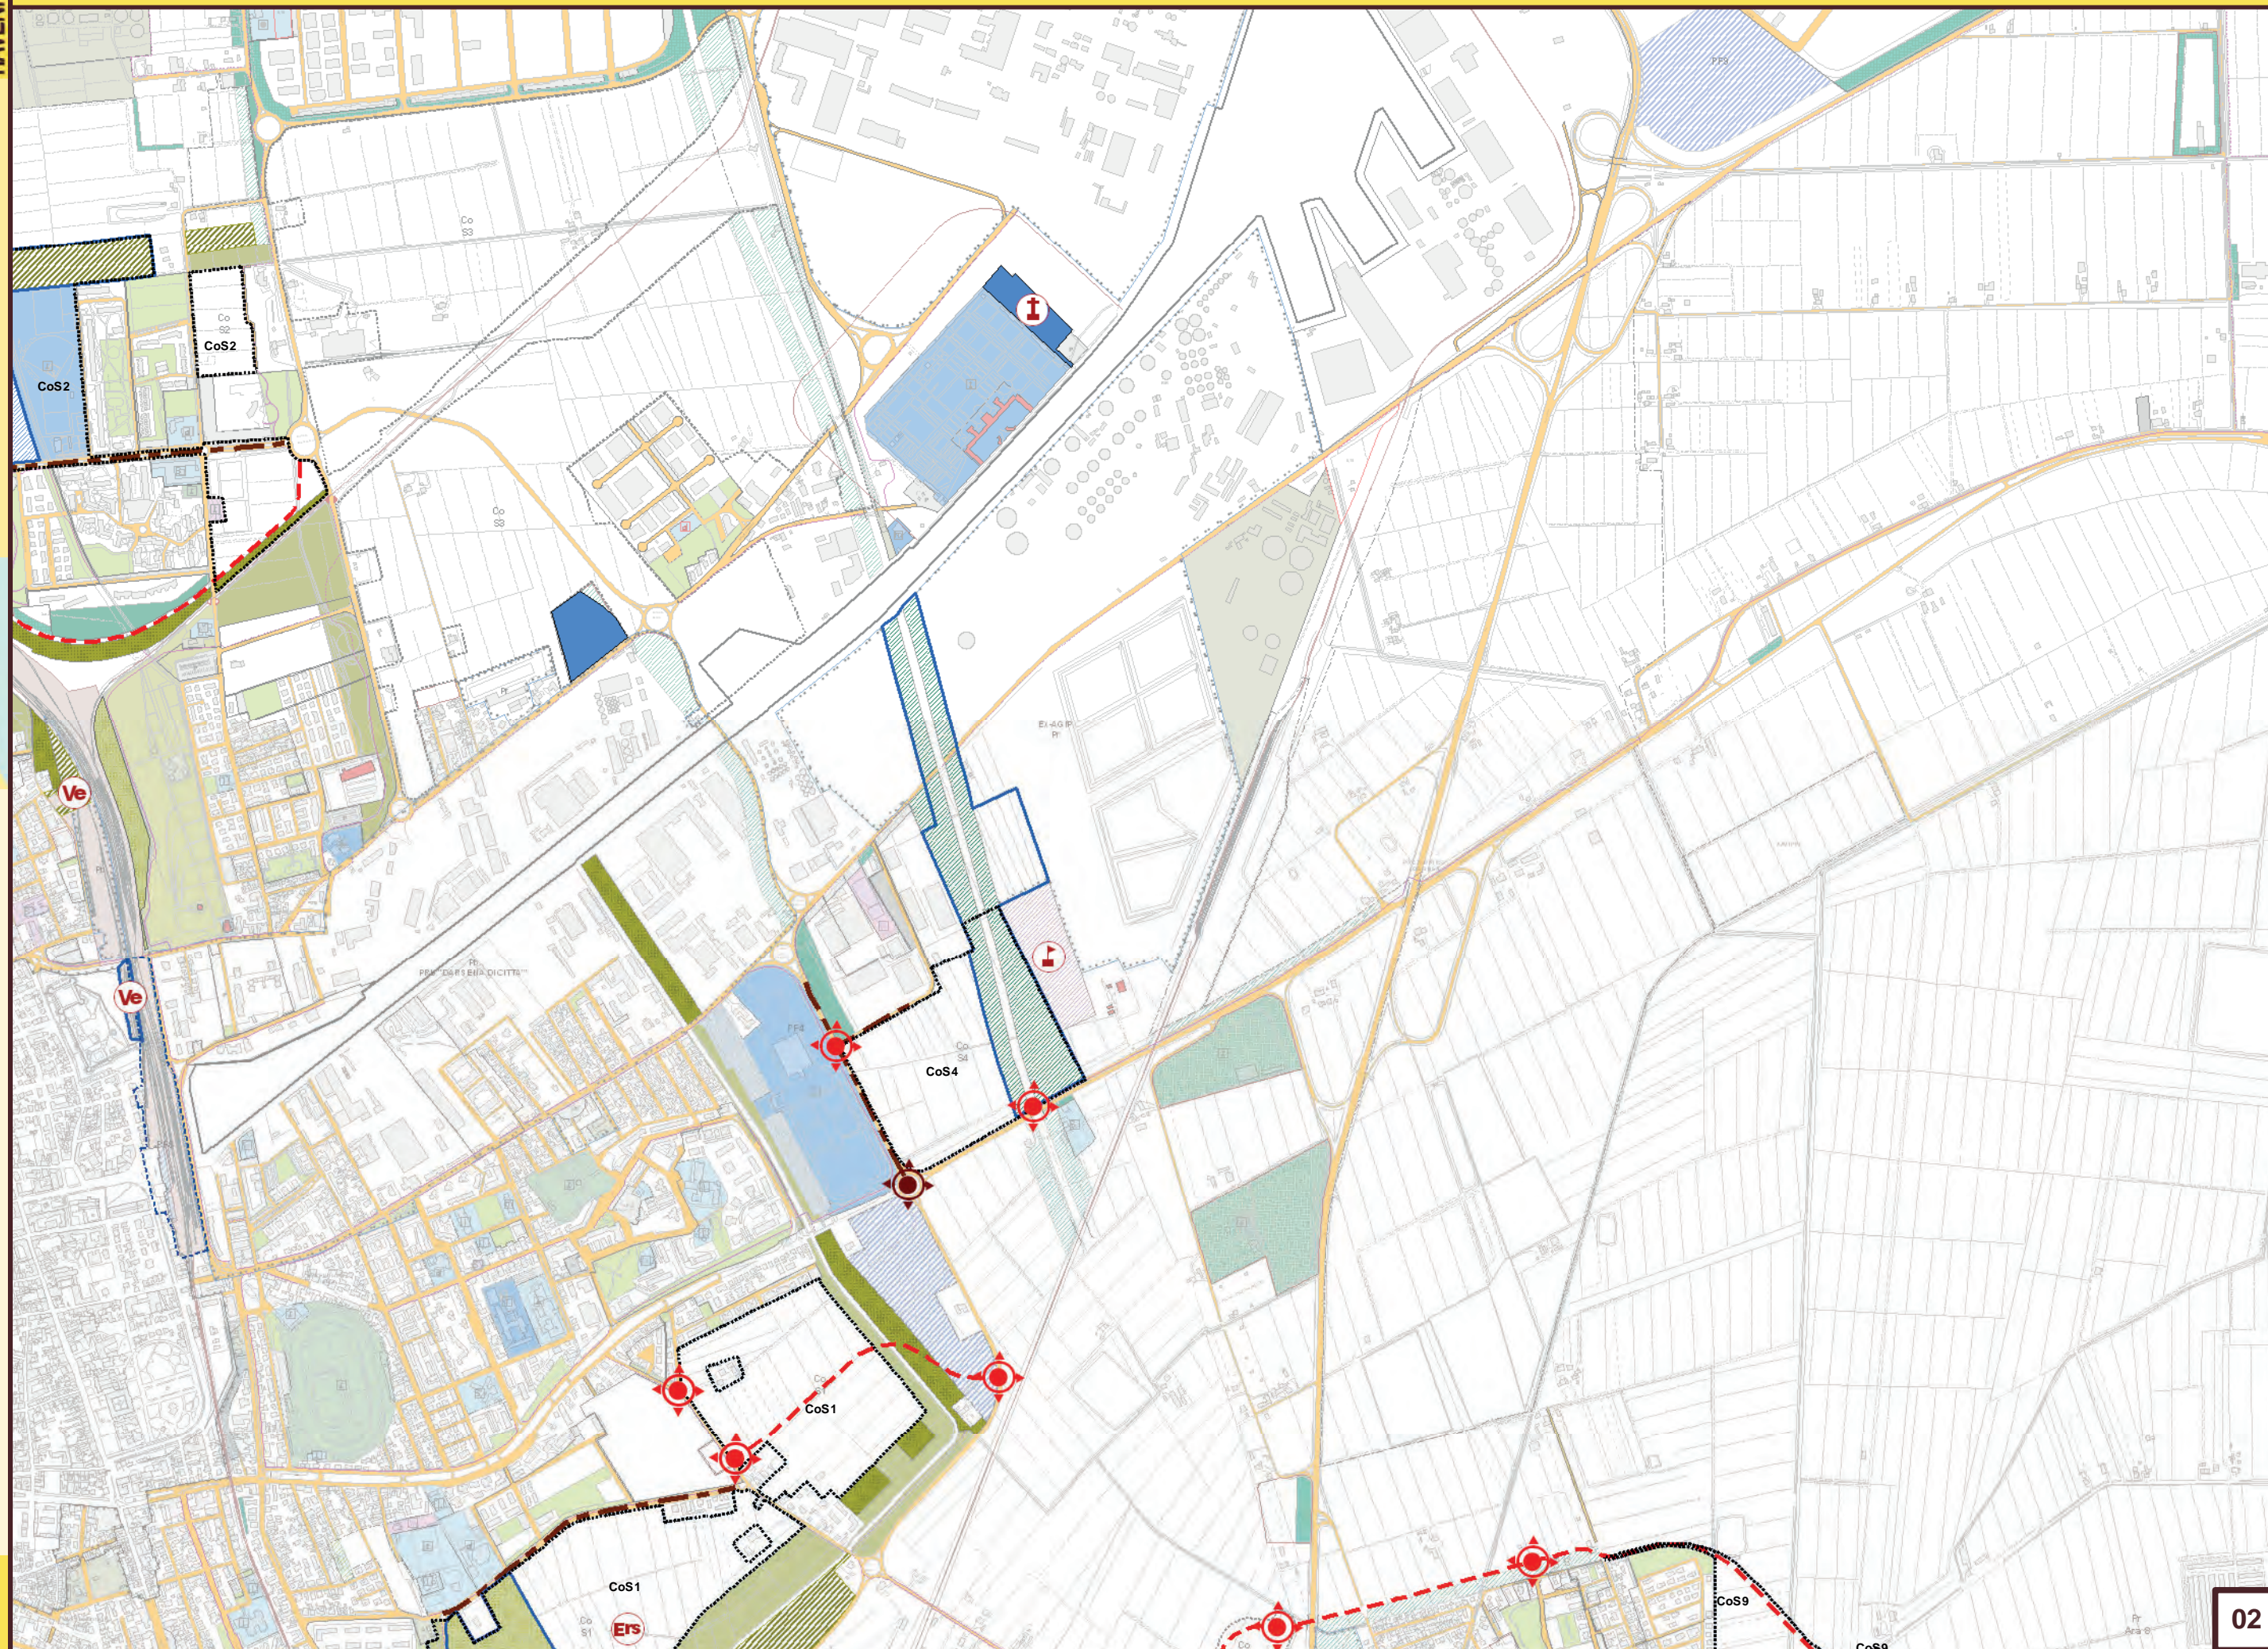



2° POC

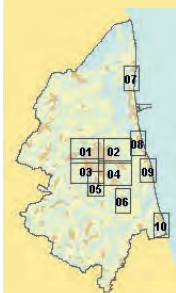


AMBITO IN CUI LOCALIZZARE
NUOVO CIMITERO COMUNALE




APPROVATO Delibera di C.C. N. 135845/87 del 19/07/2018
PUBBLICATO B.U.R. N. 272 del 22/08/2018
MODIFICATO CON:
Delibera di C.C. N. 222674/155 del 11/12/2018

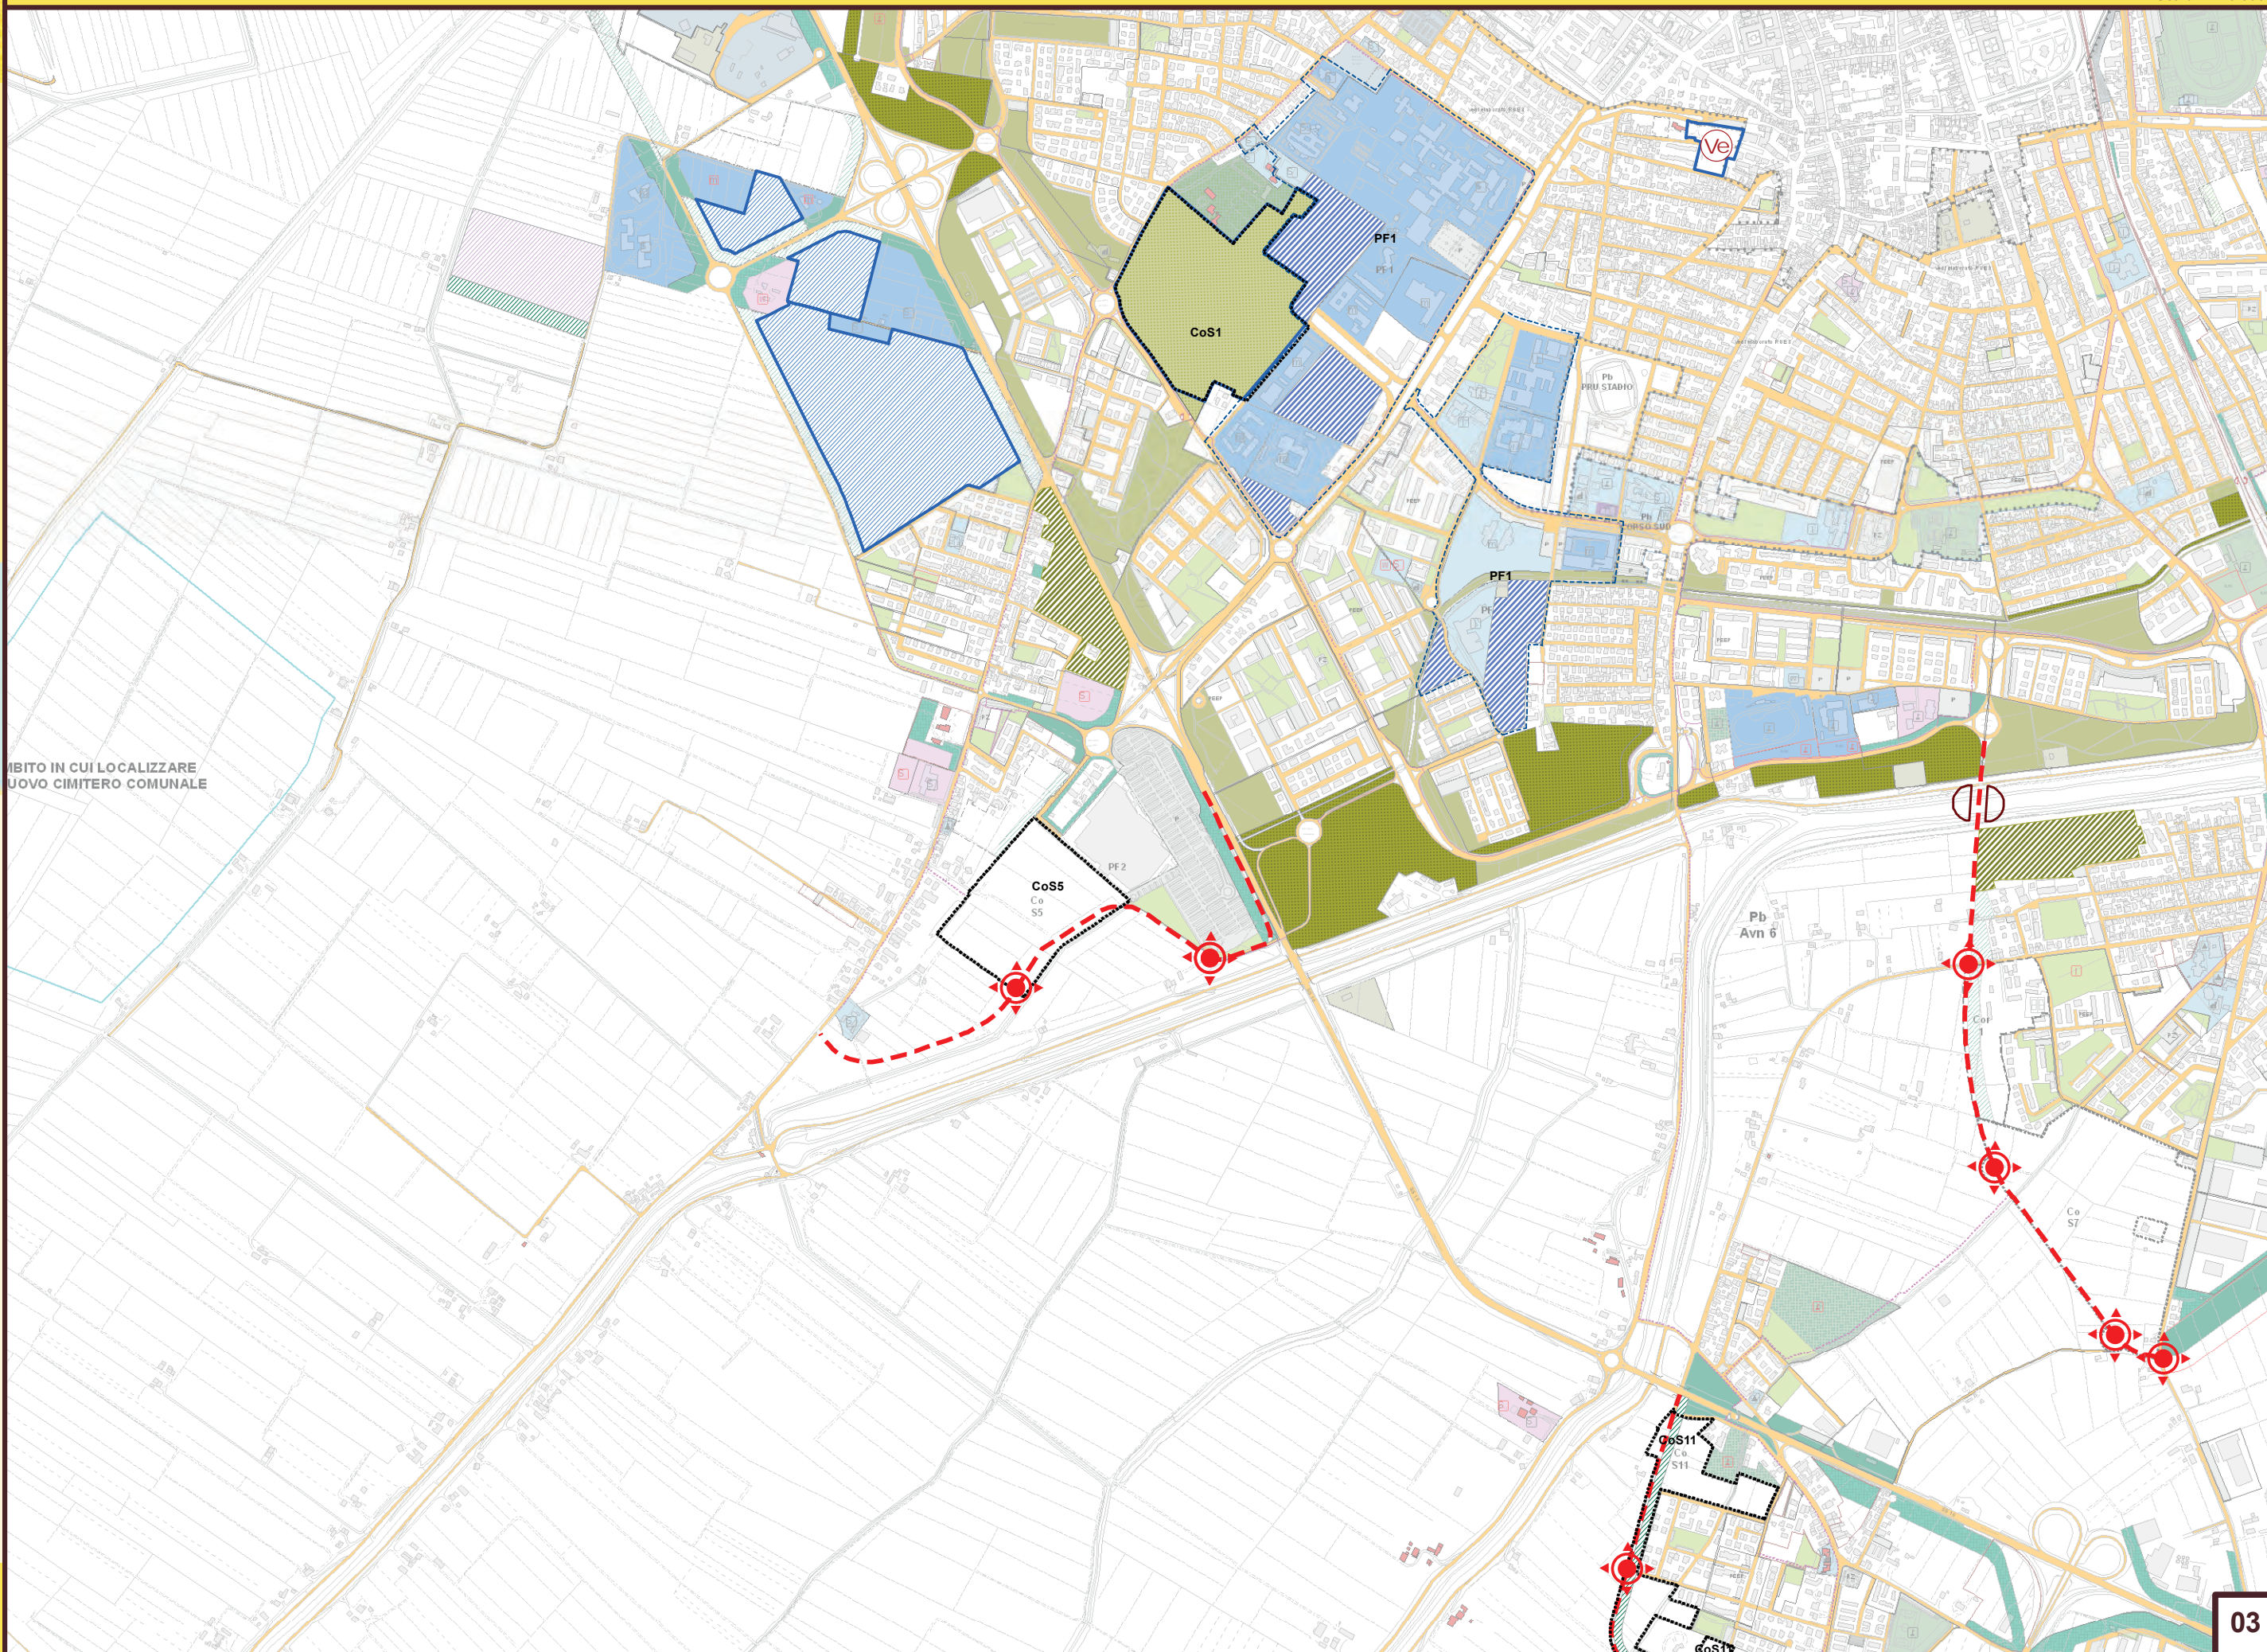


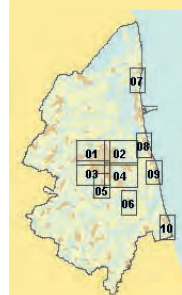

APPROVATO	Delibera di C.C. N. 13584/5/87	del 19/07/2018
PUBBLICATO	B.U.R N. 272	del 22/08/2018
MODIFICATO CON:		
	Delibera di C.C. N. 222674/155	del 11/12/2018


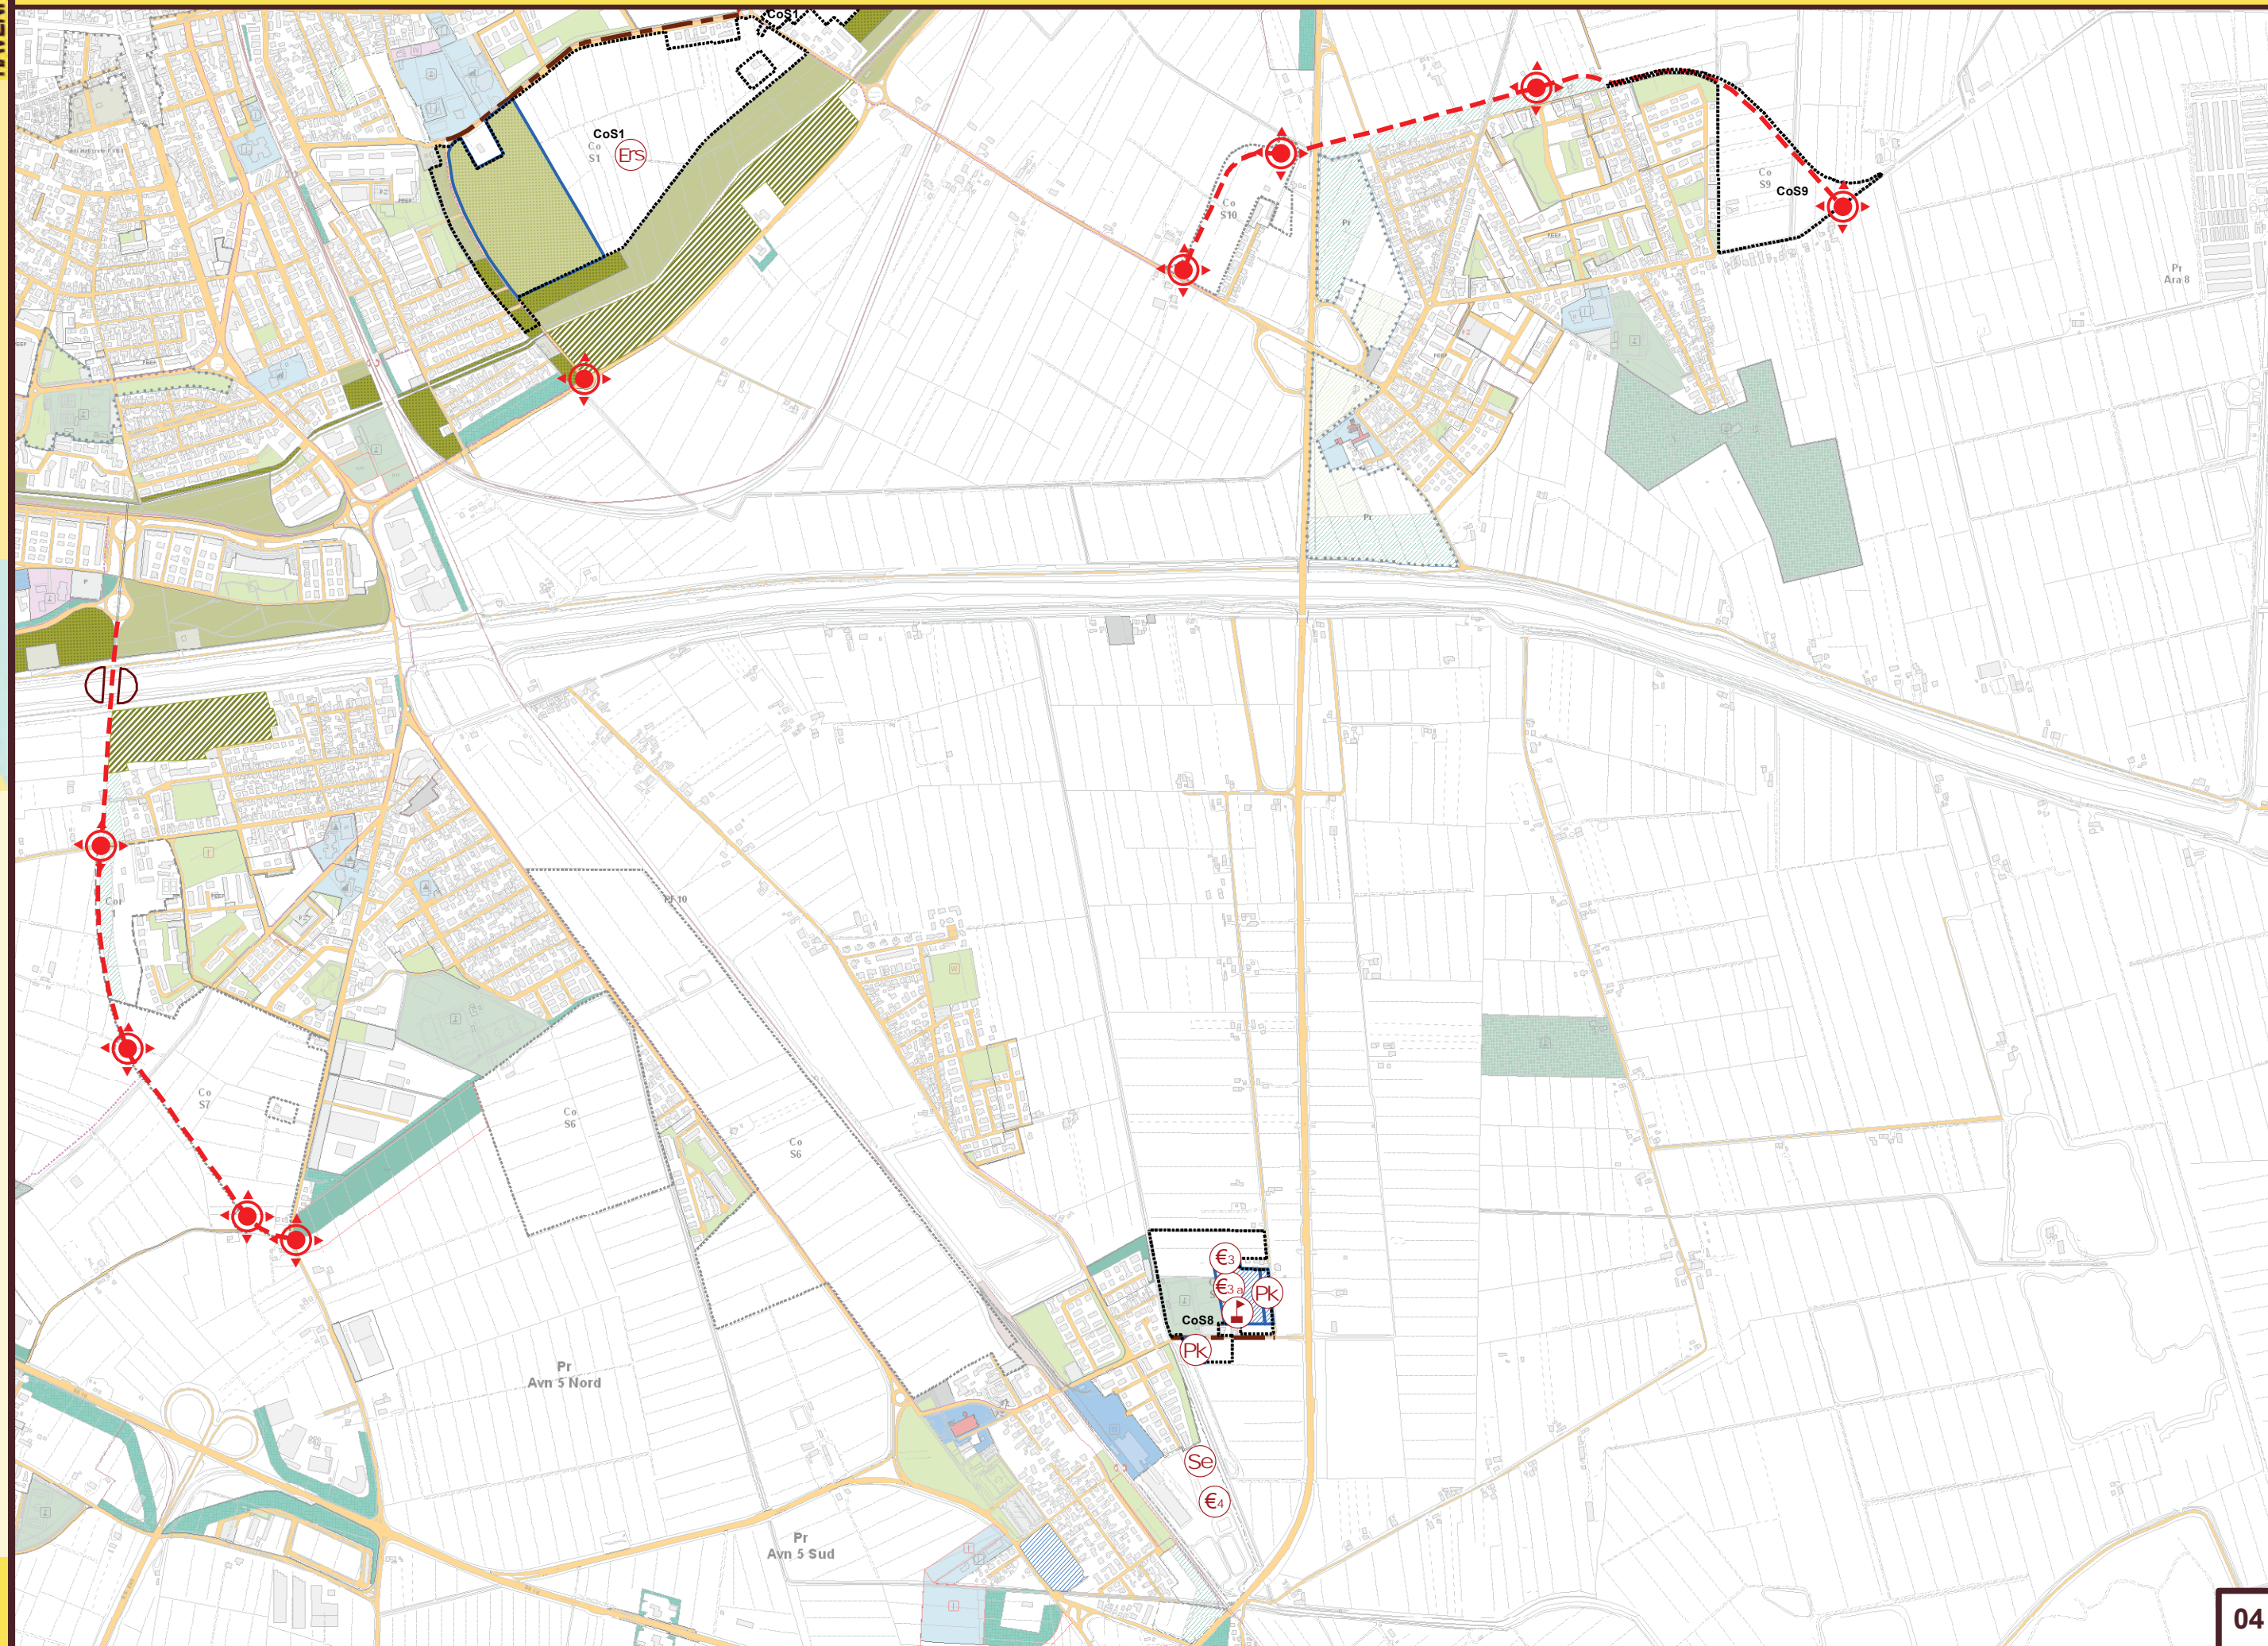


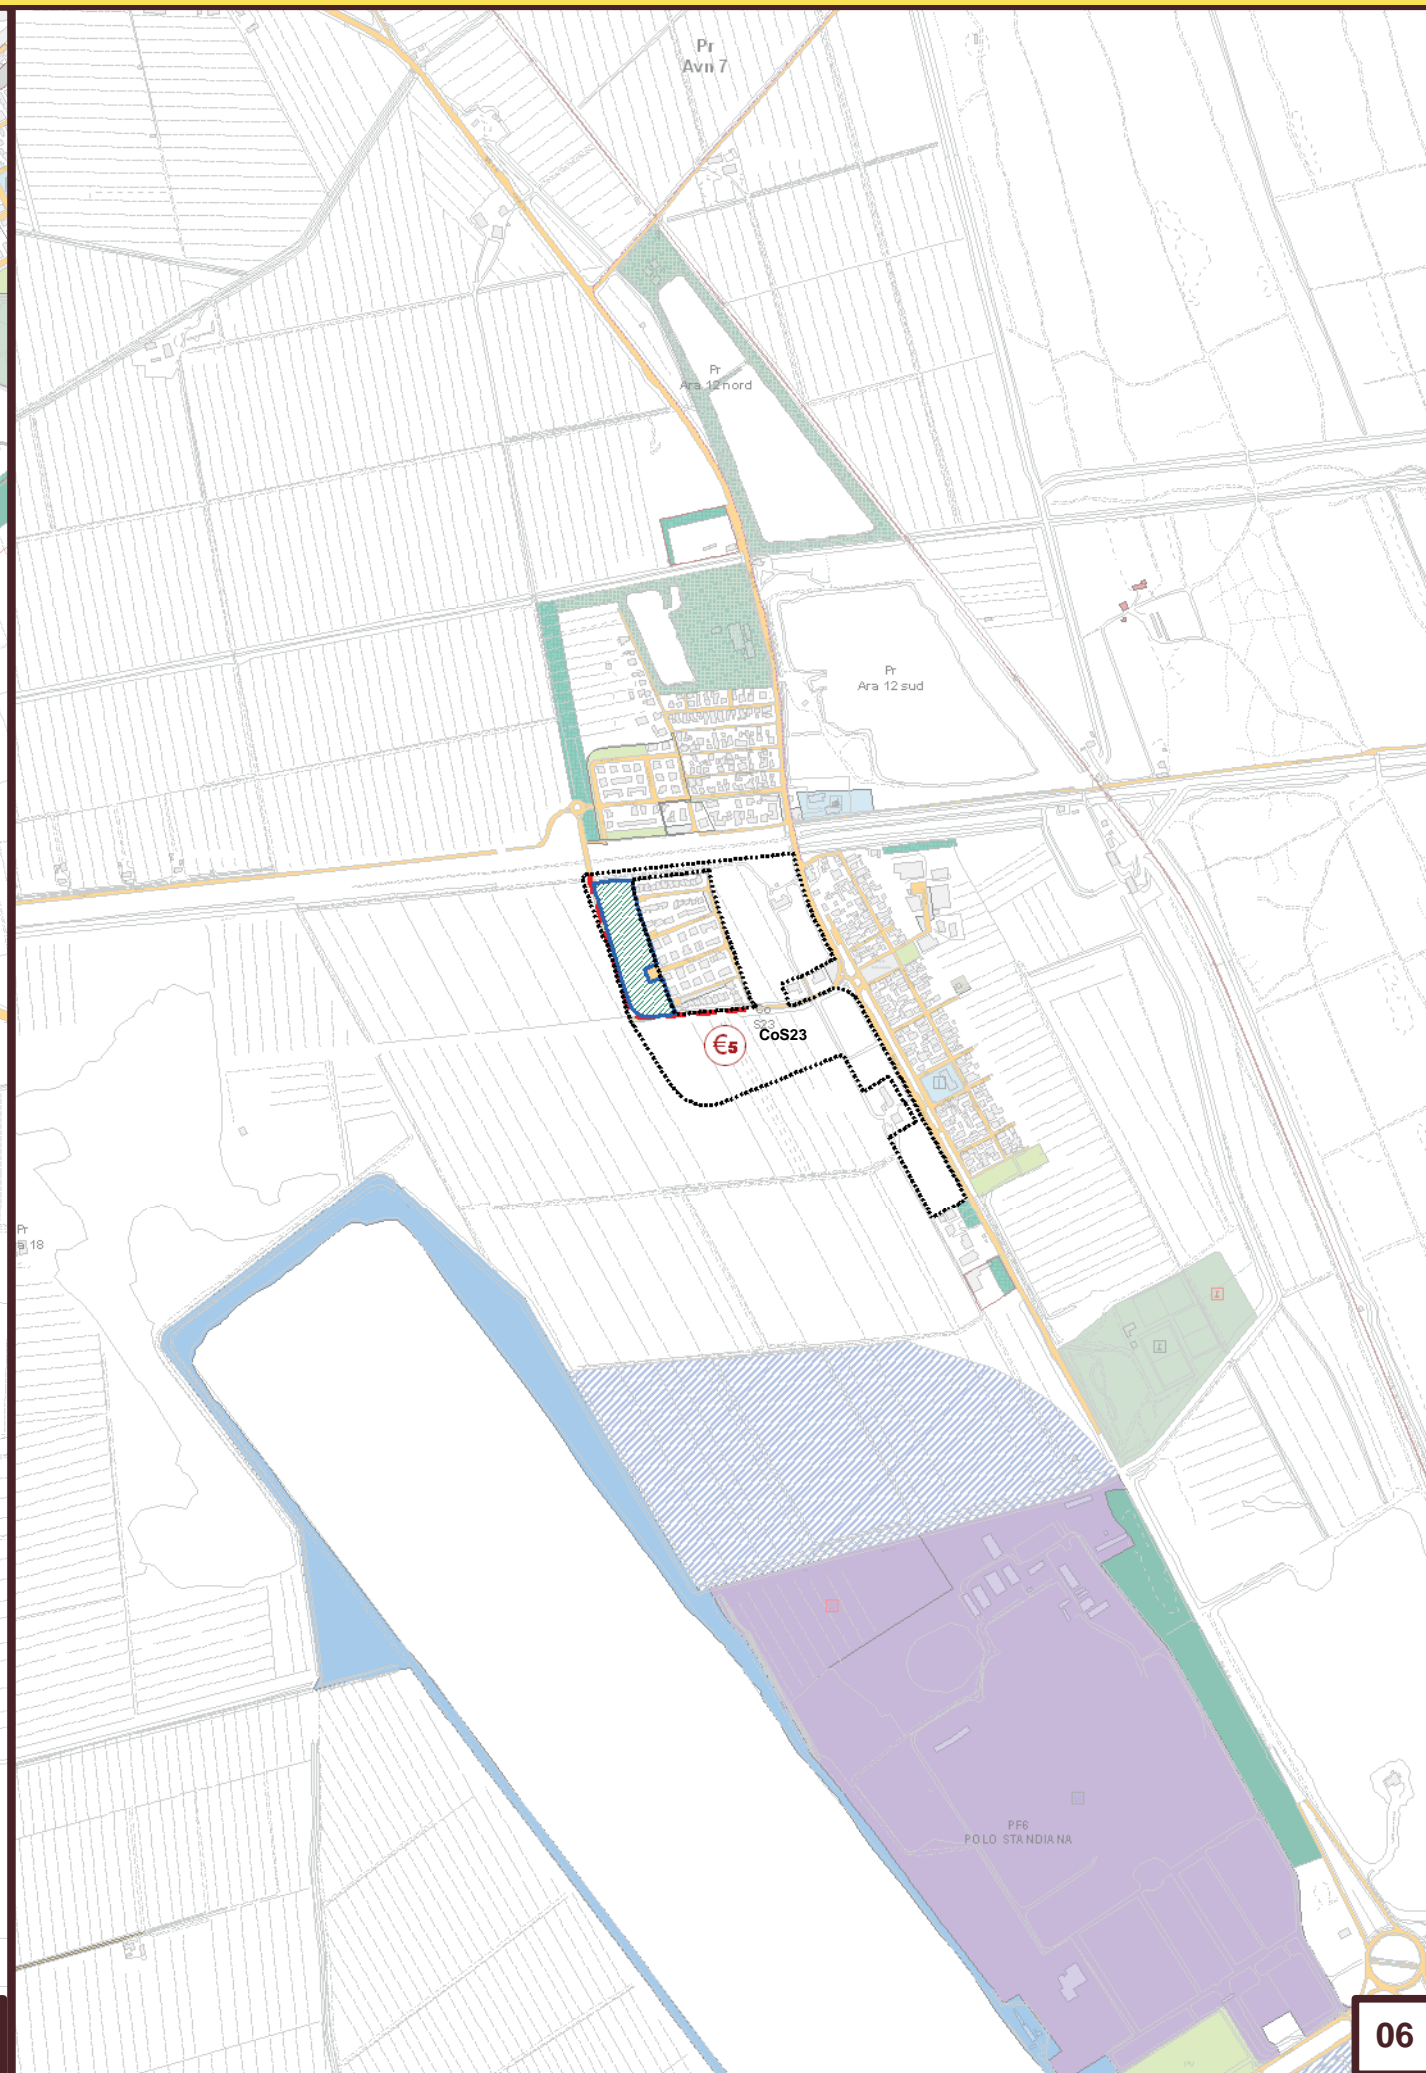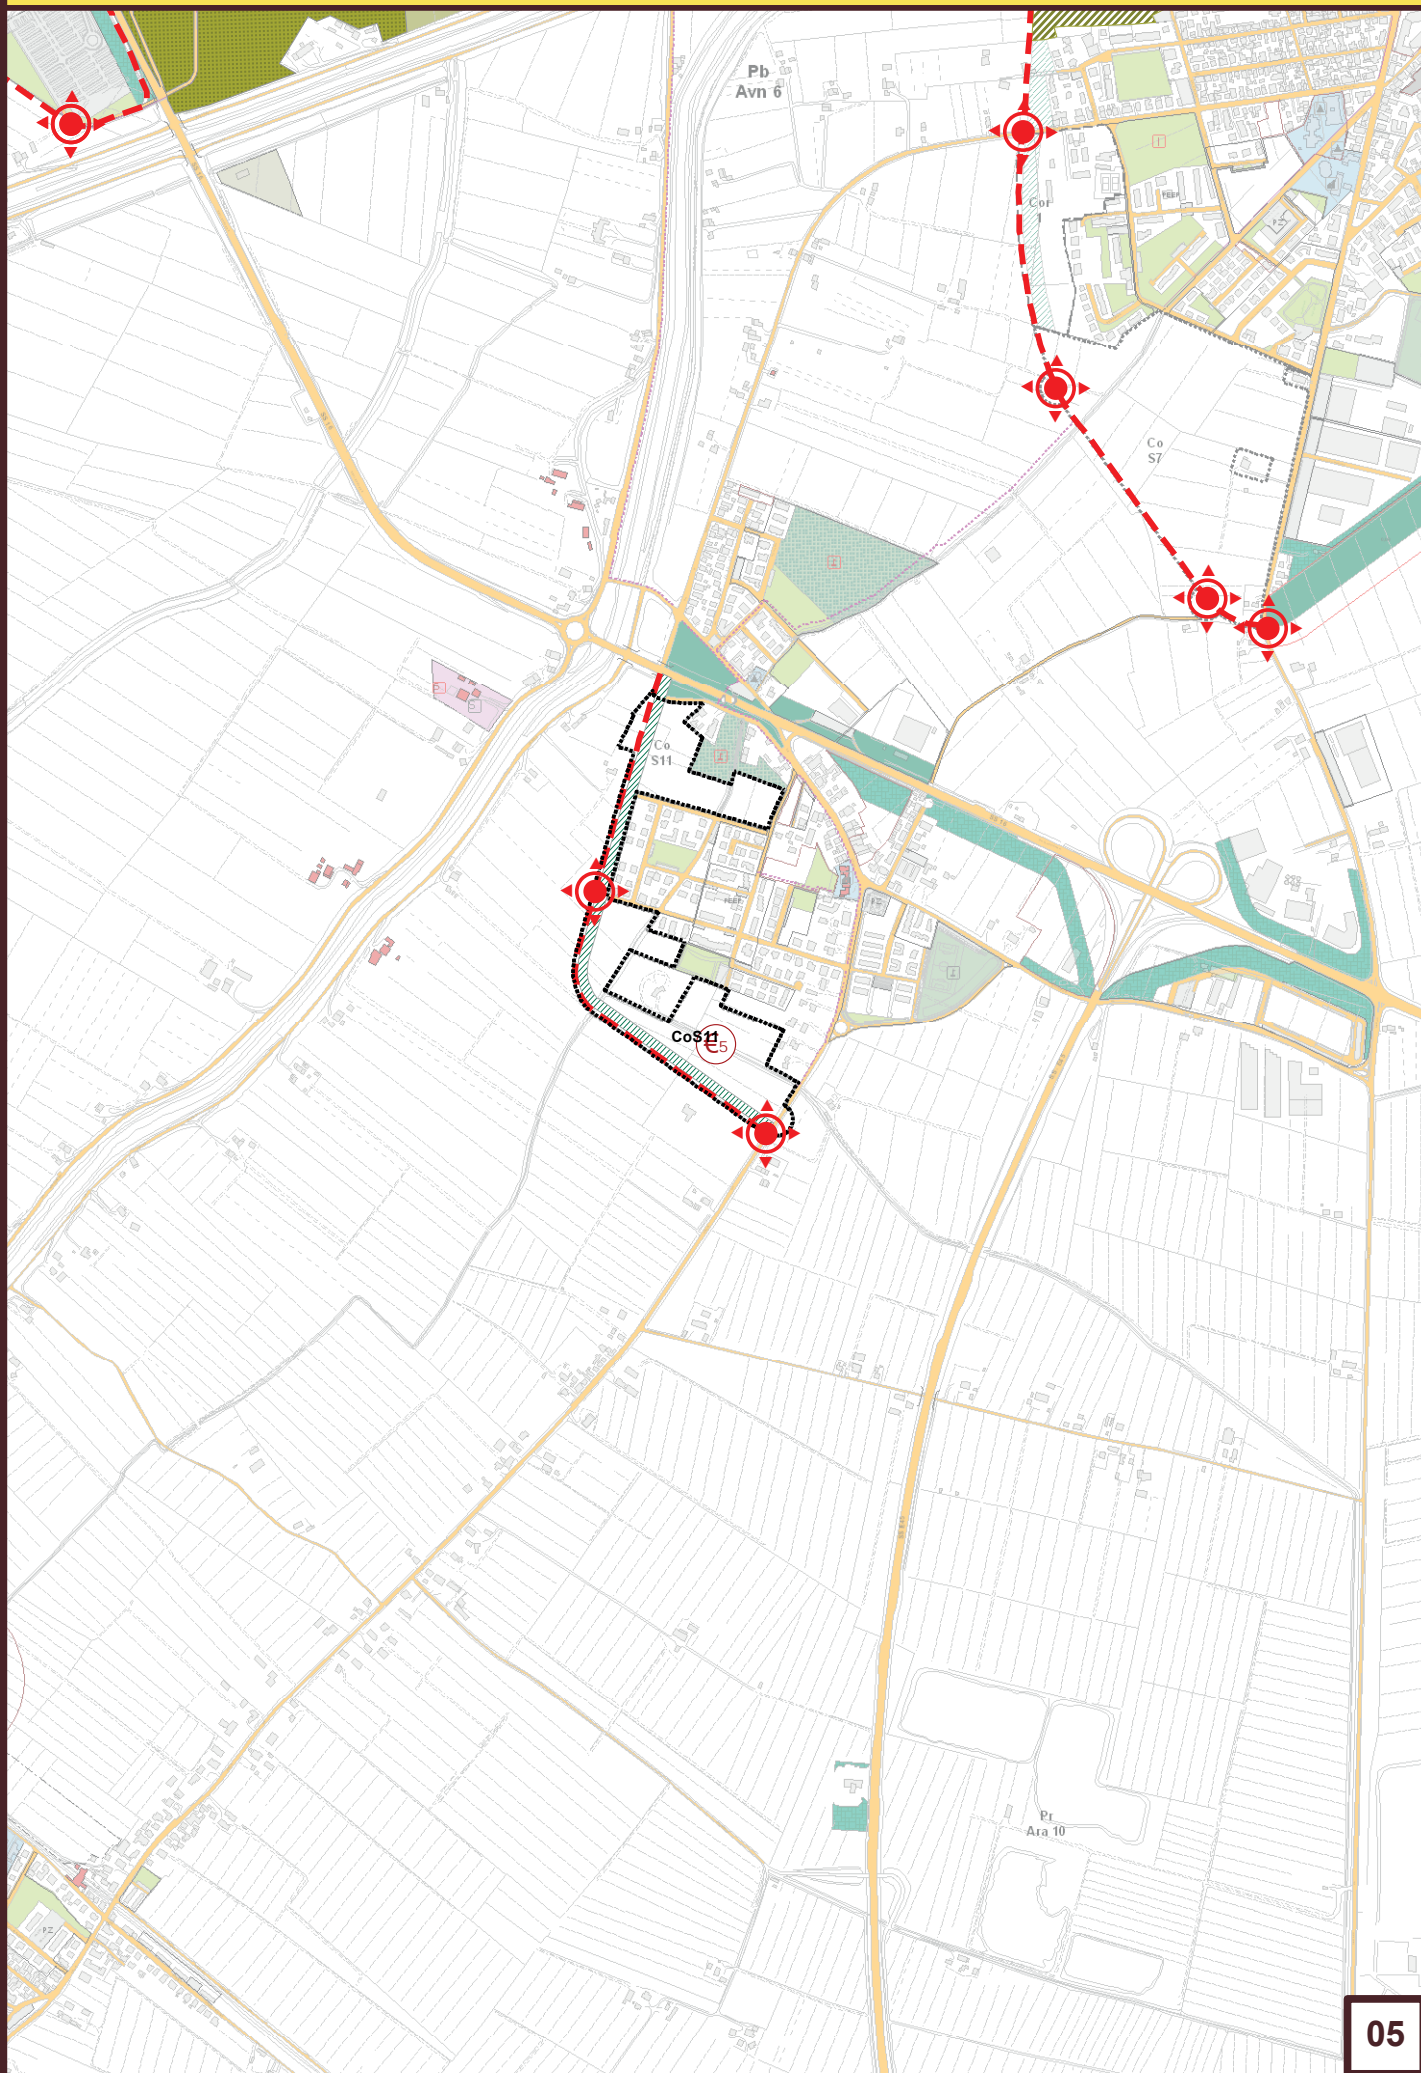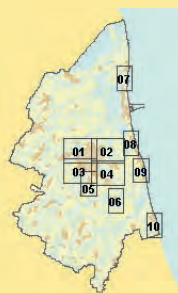


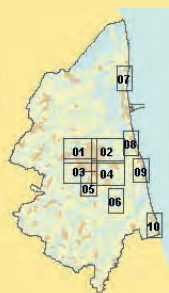

ADOTTATO
PUBBLICATO
APPROVATO
PUBBLICATO


Delibera di C.C. N. 182544/105 del 31/10/2017
B.U.R. N. 308 del 15/11/2017
Delibera di C.C. N. 135845/87 del 19/07/2018
B.U.R. N. 272 del 22/08/2018

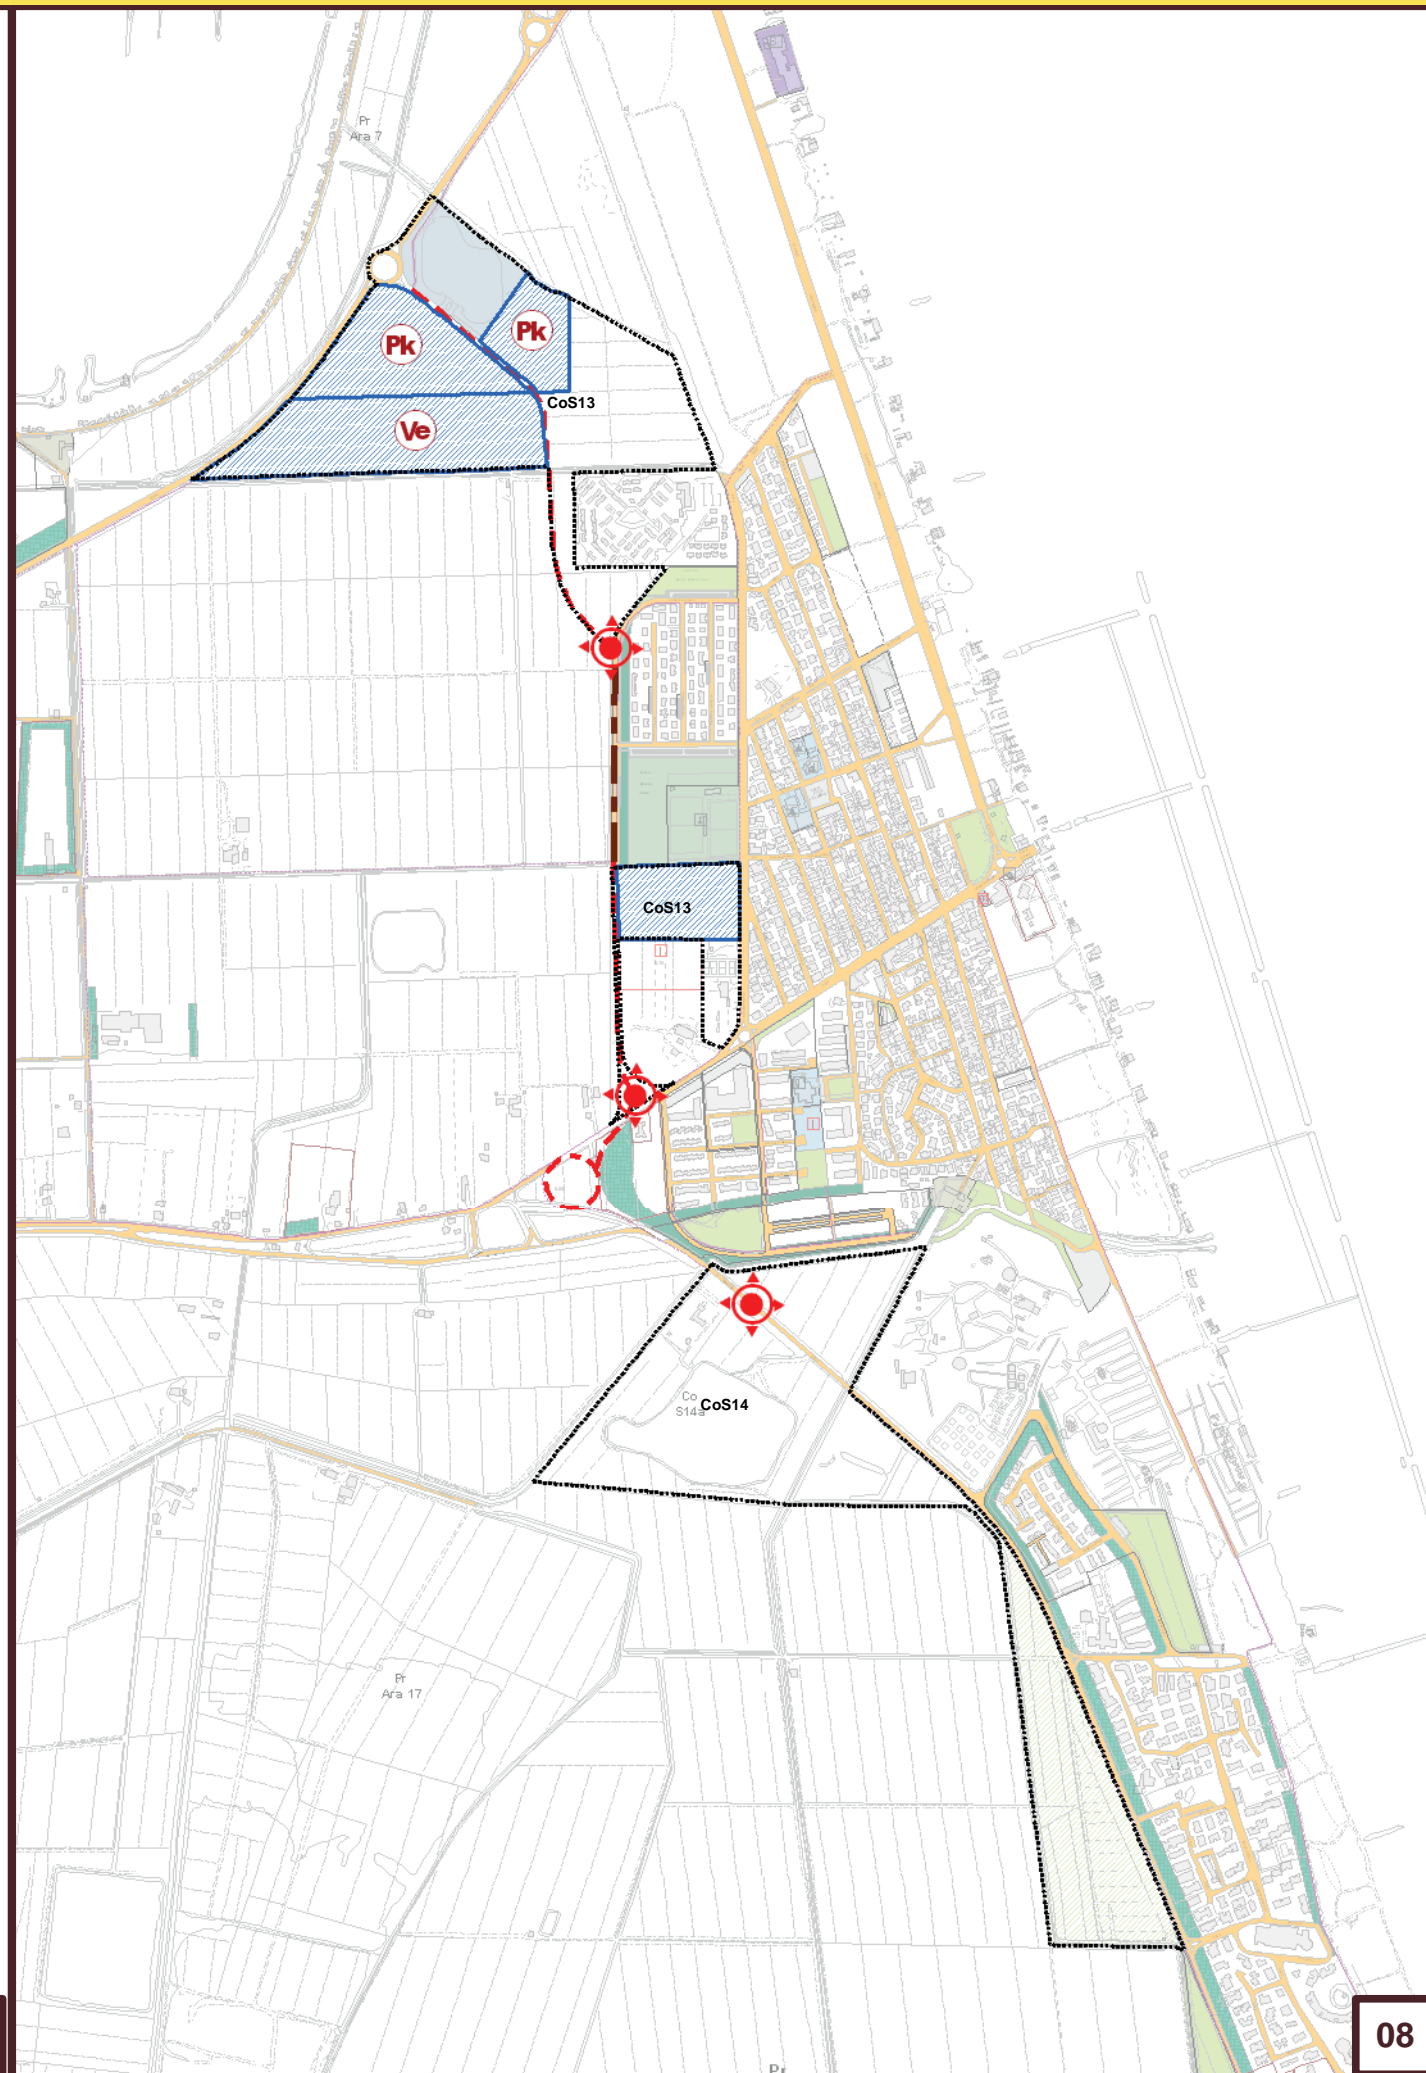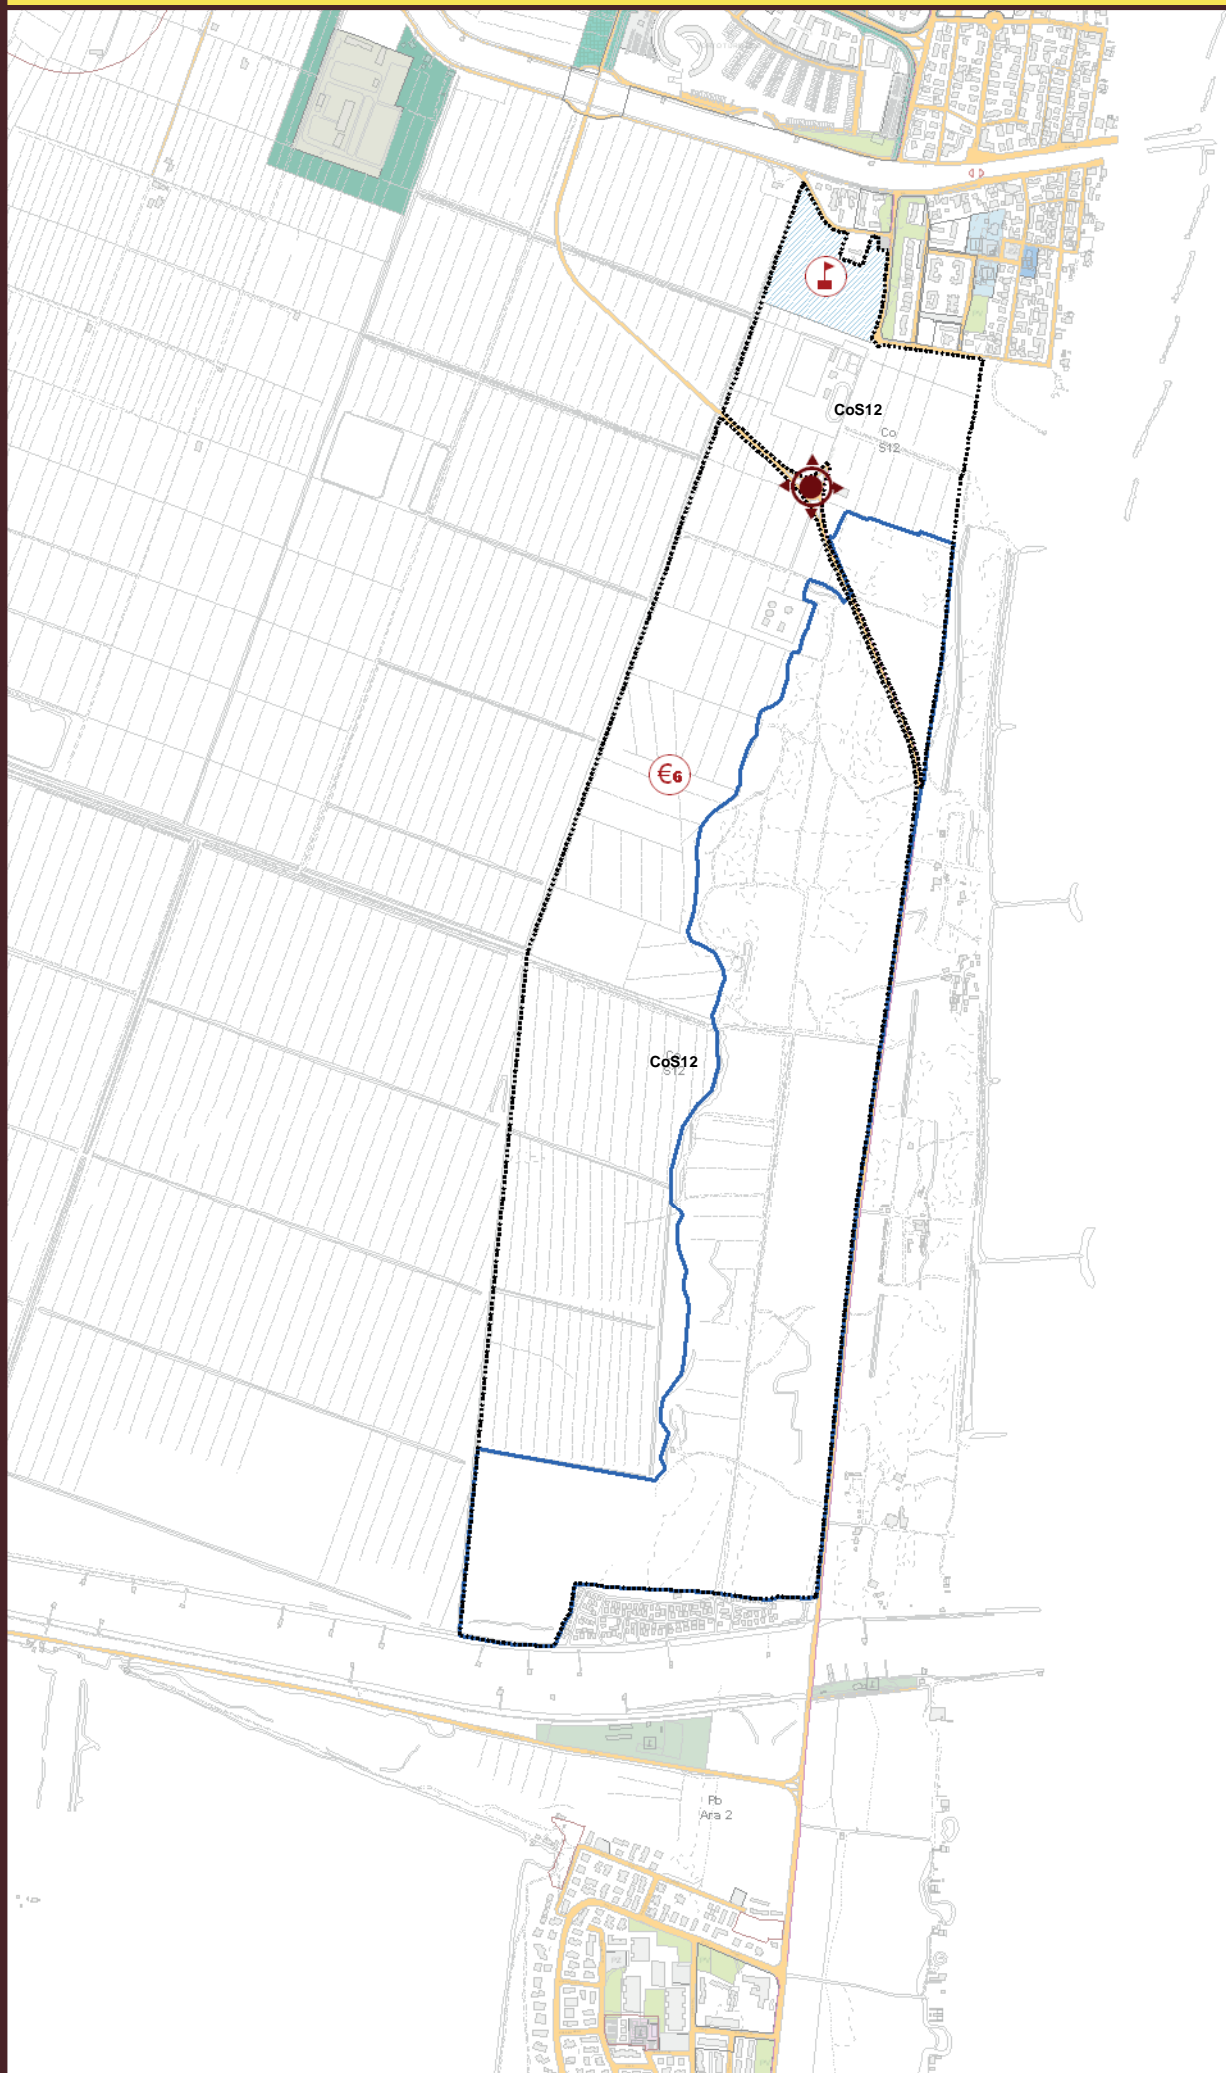

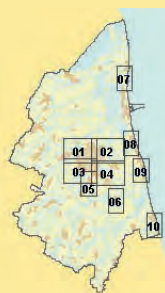

ADOTTATO Delibera di C.C. N. 182544/105 del 31/10/2017
PUBBLICATO B.U.R. N. 308 del 15/11/2017
APPROVATO Delibera di C.C. N. 135845/87 del 19/07/2018
PUBBLICATO B.U.R. N. 272 del 22/08/2018

POC 8A Città pubblica - Capoluogo - Litorale LIUDO ADRIANO - LIDO DI DANTE

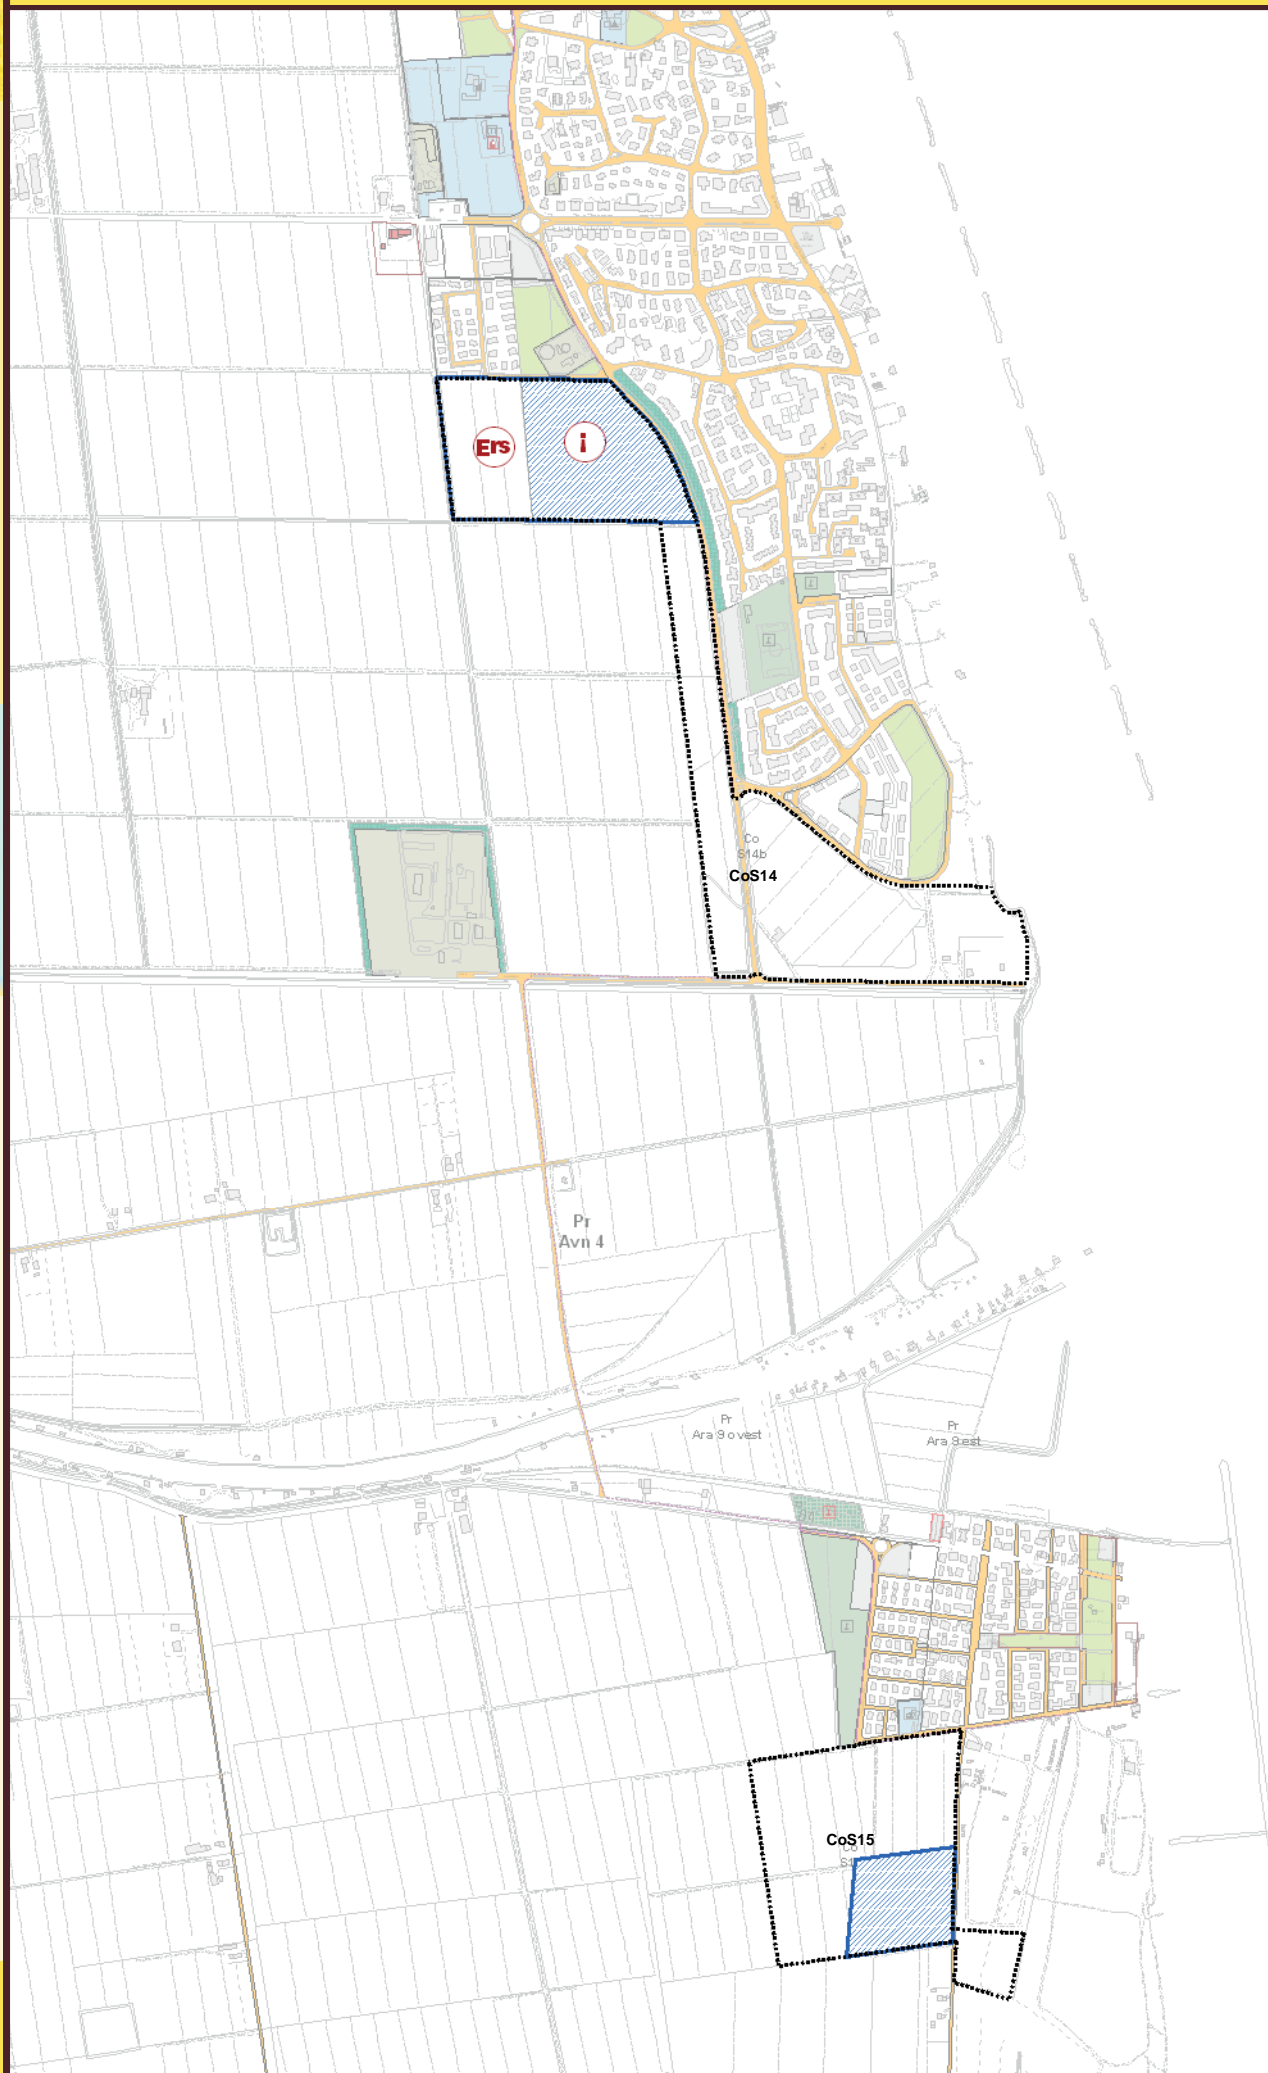

LIDO DI CLASSE - LIDO DI SAVIO

