

Elaborato prescrittivo **RUE 2**
Regolamento Urbanistico Edilizio
 RUE 2 - Regimi normativi della città esistente
 e del territorio extraurbano

ADOTTATO il 03/07/08 con Delibera di C.C. n.64552/102
 APPROVATO il 28/07/09 con Delibera di C.C. n.77035/133
 PUBBLICATO il 26/08/09 sul B.U.R. n° 152/2009


MODIFICATA CON:
 Delibera di CC n.17364/24 del 21/02/2011 Approvazione POC Tematico-Logistica 2010
 Delibera di CC n. 54946/88 del 14/04/2016 Approvazione Variante Adeguamento e semplificazione RUE
 Delibera di CC n.207602/128 del 12/12/2017 Approvazione Variante di Rettifica e Adeguamento 2016 al R.U.E
 Delibera di C.C. n. 148 del 24/09/2019 Approvazione Variante in riduzione 2018 al PSC
 (adottata con Del. C.C. n.222989/156 del 11/12/2018)

tavola **029**
LE AMMONITE
 Rapporto 1:5000

Sindaco	Fabrizio Matteucci	Responsabile	Arch. Franco Stringa	Resp. ambiente	Dot. Angela Vistoli	Collaboratori:	Arch. Raffaella Bendazzi
Segretario Generale	Dot. Paolo Neri	Coordinatore	Arch. Alberto Mutti	Resp. edilizia	Arch. Flavio Magnani		Arch. Stefania Bertozzi
Assessore Urbanistica	Gabrio Maraldi	Responsabile attività	Arch. Francesca Proni	S.I.T.	Dot. Alessandro Morini		Arch. Paola Bili
CONSULENTI			Arch. Antonio Olivetti		Silvia Casavozzola		Arch. Elsa Giunchi
Consulente generale	Prof. Arch. Gianluigi Nigro		Arch. Leonardo Rossi	Segreteria	Dot. Roberto Zenobi		Arch. Daniela Giunchi
Collaboratori	Arch. Tiziana Alleni		Arch. Antonio Tassinari	Comunicazione	Arch. Daniela Menguzzi		Arch. Caterina Gramantieri
Consulente operativo	Arch. Edoardo Preger		Francesca Brusi		Francesca Gordini		Arch. Paola Menguzzi
Consulente paesaggio	Arch. Francesco Nigro		Federica Proni		Maurizia Passi		Dot. Paolo Menguzzi

Comune di Ravenna PRG 2003 Regolamento Urbanistico Edilizio tavola **029**

QUADRO D'UNIONE

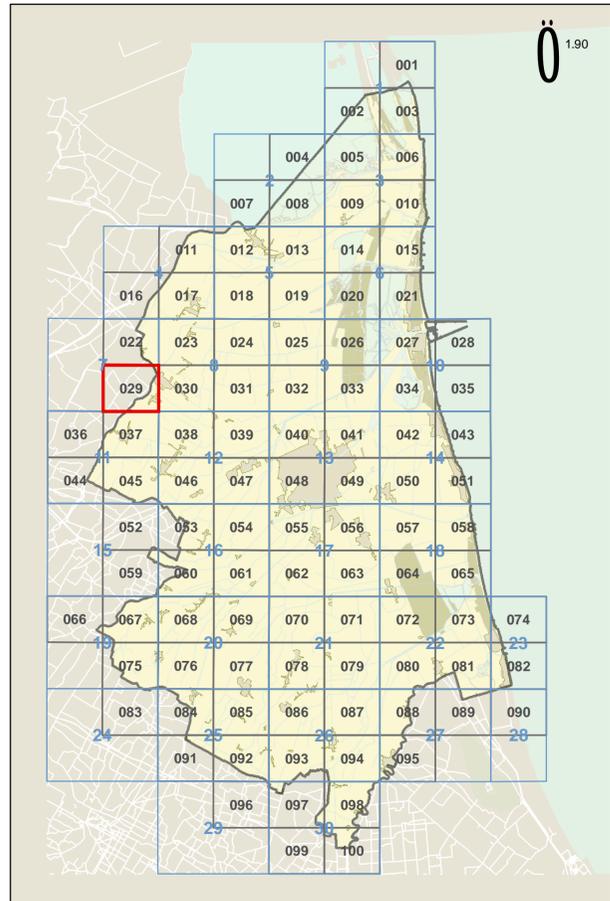

Comune di Ravenna PRG 2003 Regolamento Urbanistico Edilizio tavola **029**

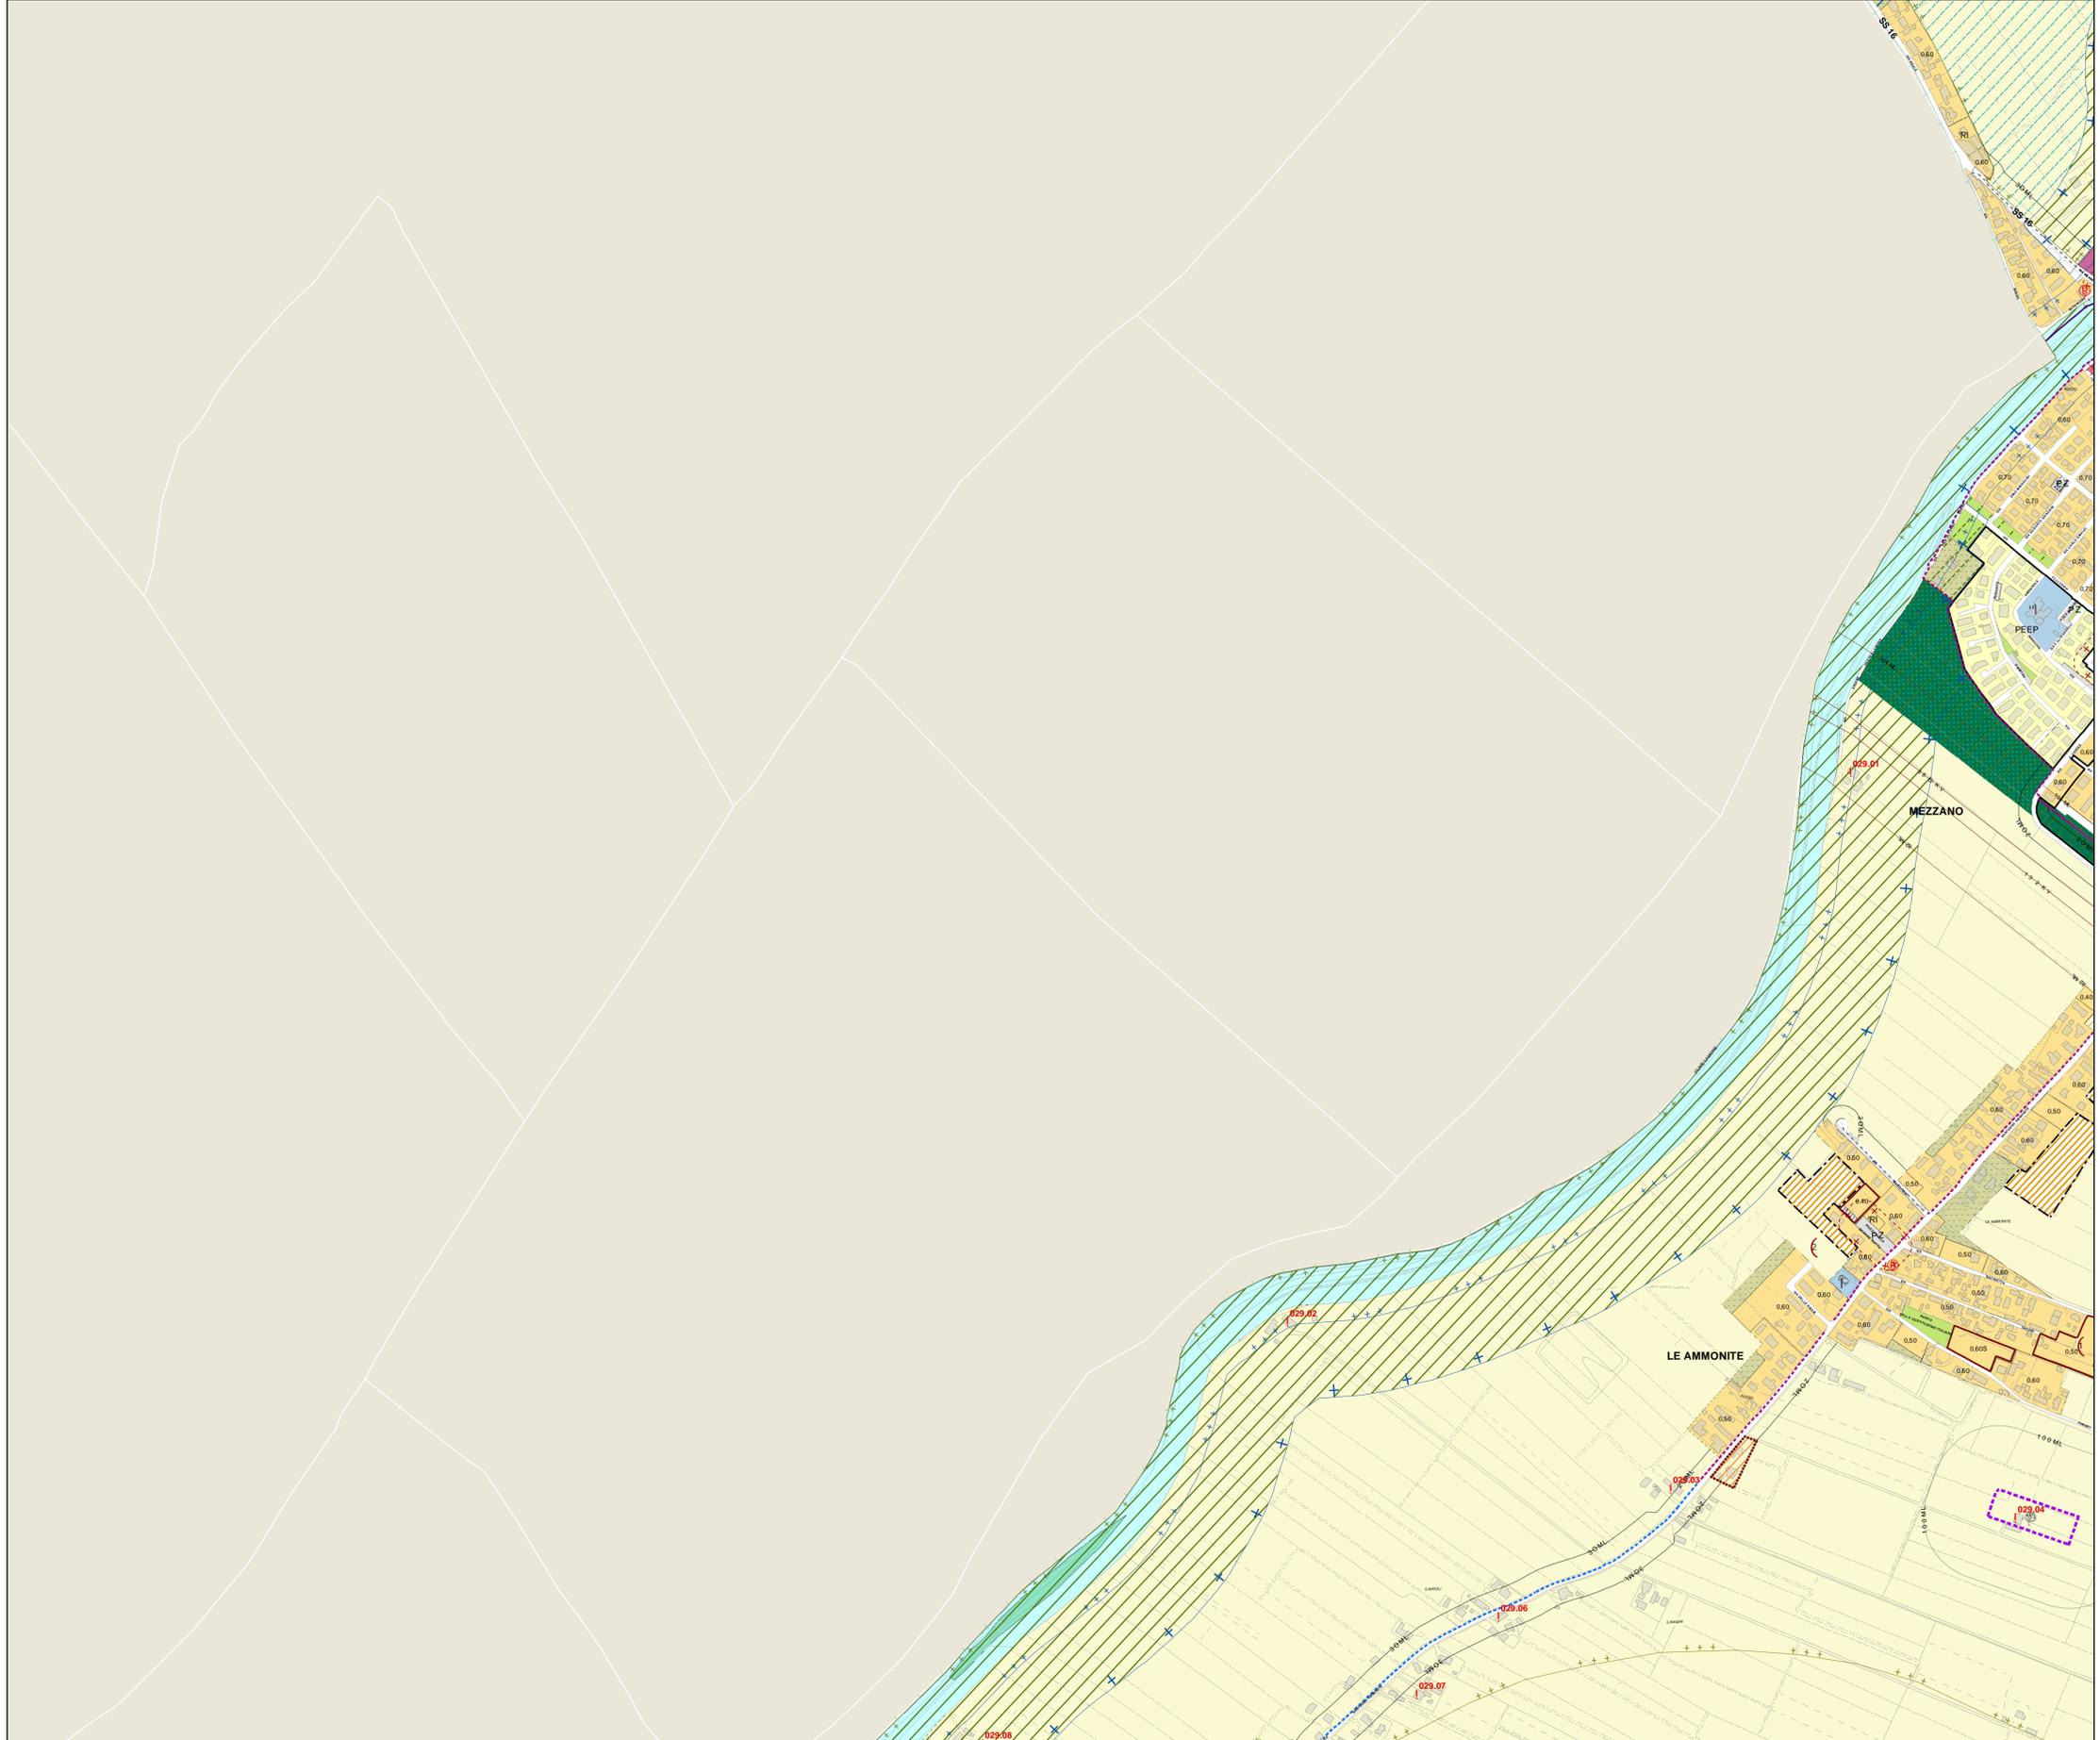


tavola **029**