

Regolamento Urbanistico Edilizio

RUE 12a - Quadro Conoscitivo

PRG 2003
RUE 12a

Comune di Ravenna
Area Economia e Territorio
Servizio Programmazione Urbanistica
PRG 2003

ADOTTATO con Delibera di CC. n. 95121/75 del 07/05/2019
PUBBLICATO sul B.U.R. n. 166 del 29/05/2019
APPROVATO con Delibera di CC. n. del
PUBBLICATO sul B.U.R. n. del


Tavola QC 09

Sezioni dei sondaggi a carotaggio continuo nel centro di Ravenna

Rapporto 1:100



SCALA 1:5000

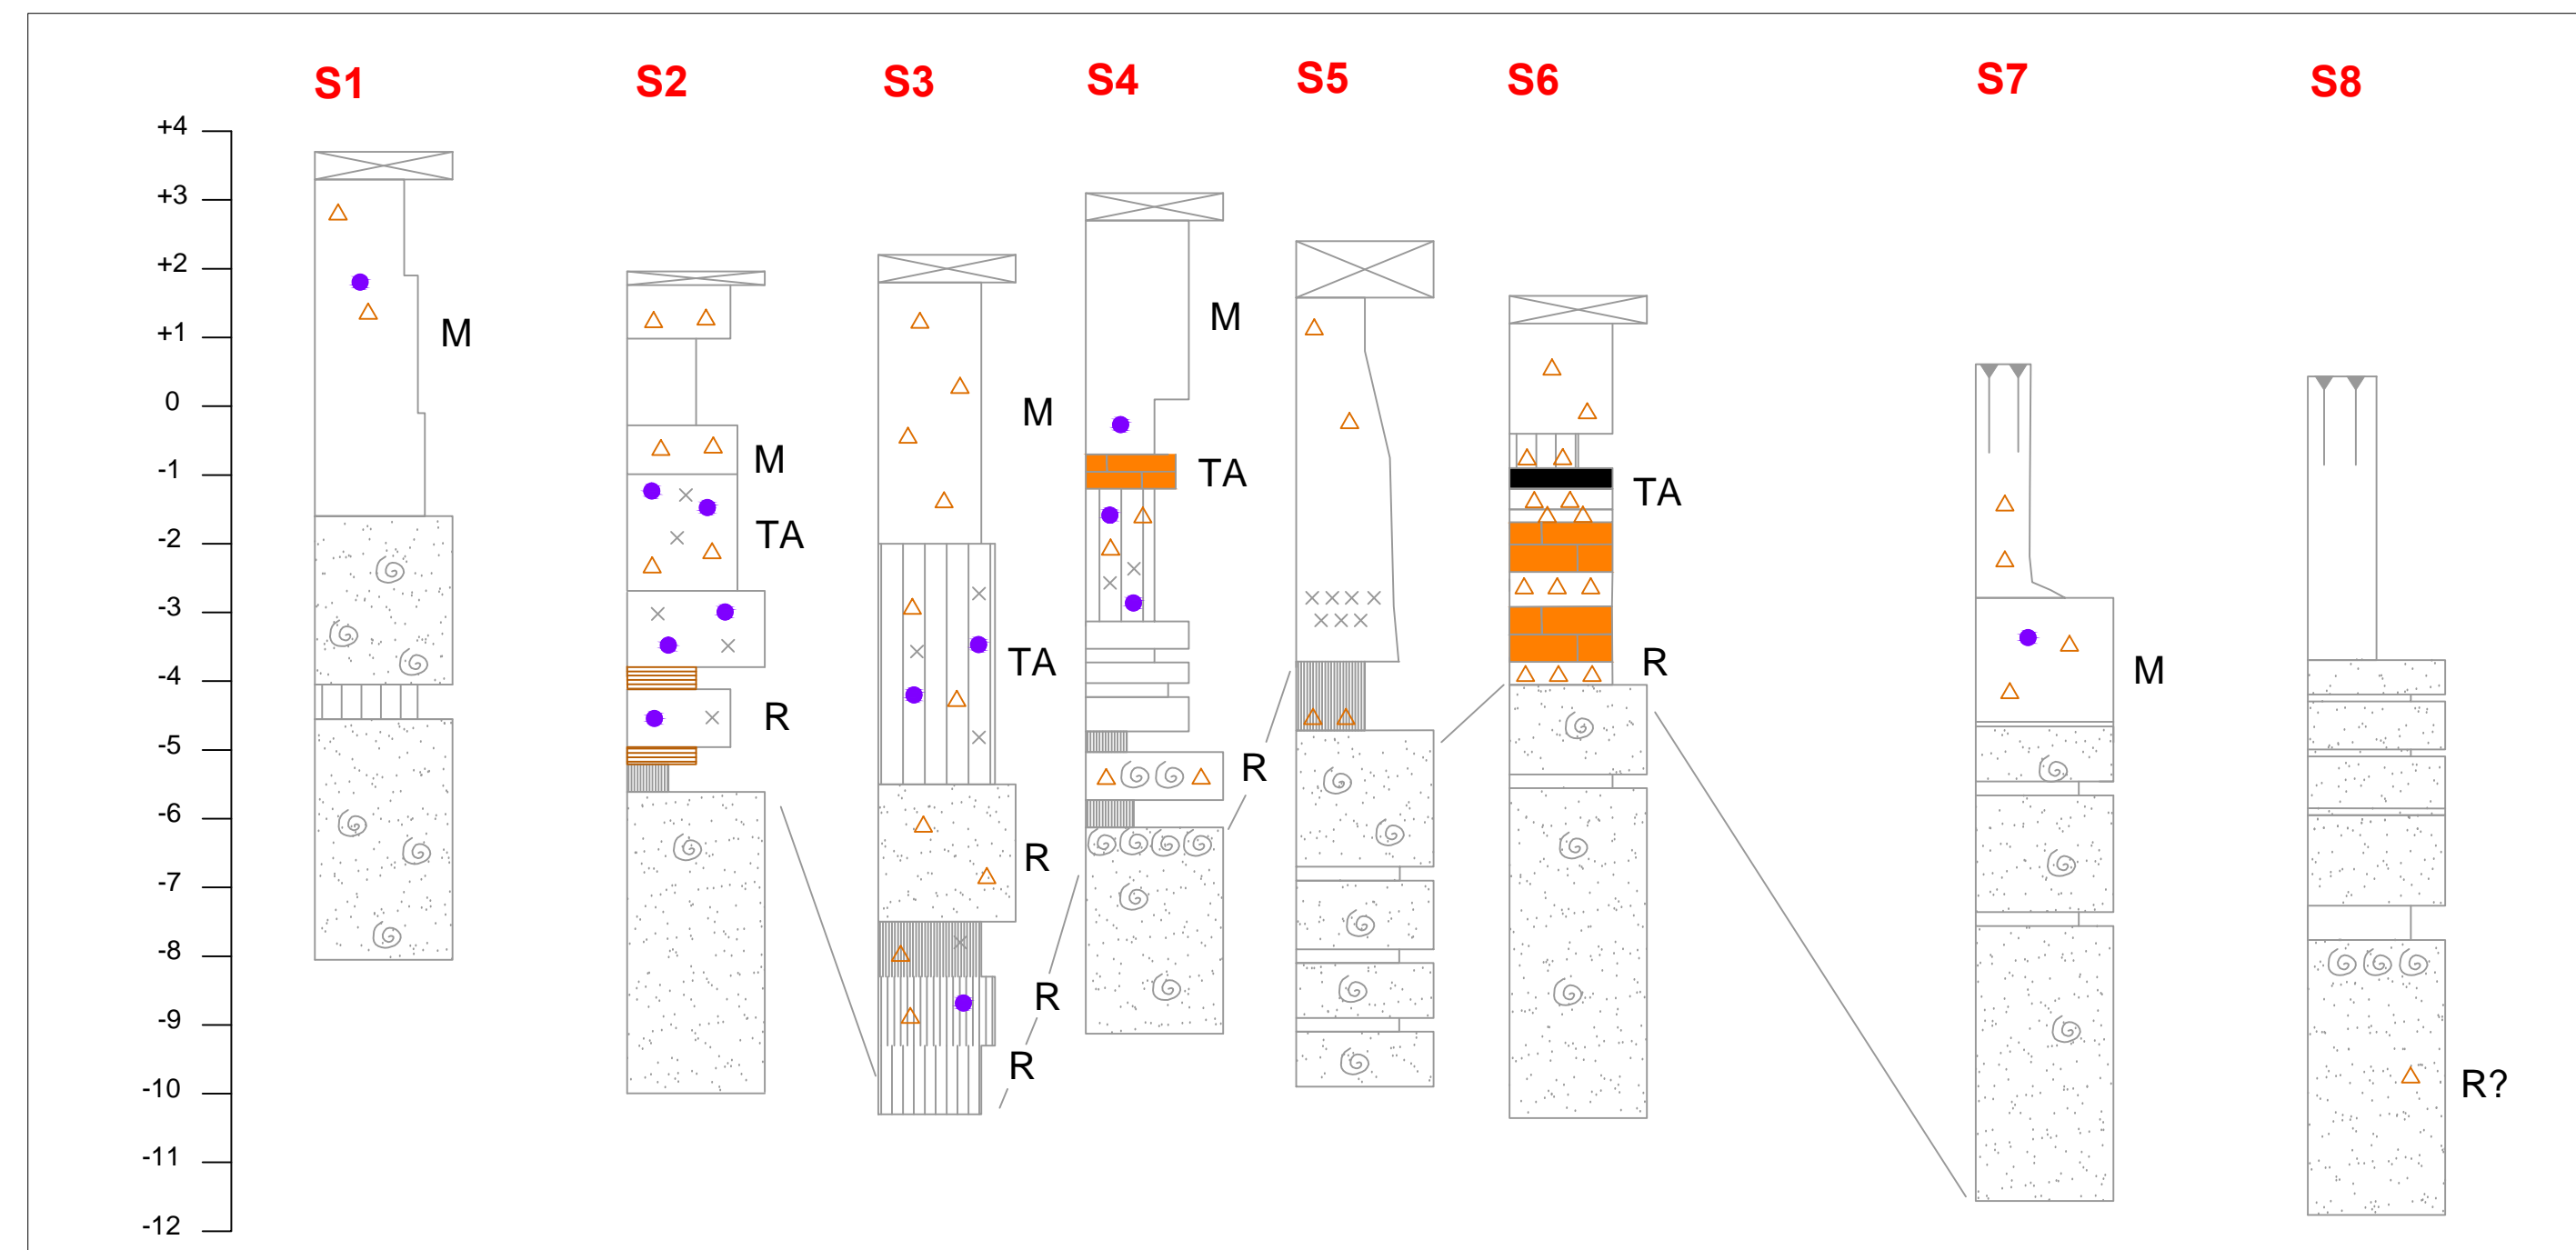

SCALA 1:100

PROGETTISTI:

AR/S ARCHEOSISTEMI Soc. Coop.
Dott.ssa Barbara Sassi



LEGENDA

- Asfalto e sottofondo stradale
- Suolo
- SABBIA
- LIMO
- ARGILLA
- Trachiti
- Frammenti ceramici
- Terreno ricco di sostanza organica
- Muro in laterizi
- Frammenti di laterizi
- Torba
- Legno
- Carboni
- Sabbie grosse e fauna marina

M: età moderna o medievale
TA: Tardoantica
R: età romana